


5 RoK, 116 m²

Brf Glanskogen
HUS 7


Tomt/uteplats enligt separat situationsplan

Uteplats
22,9 m²


Plan 1

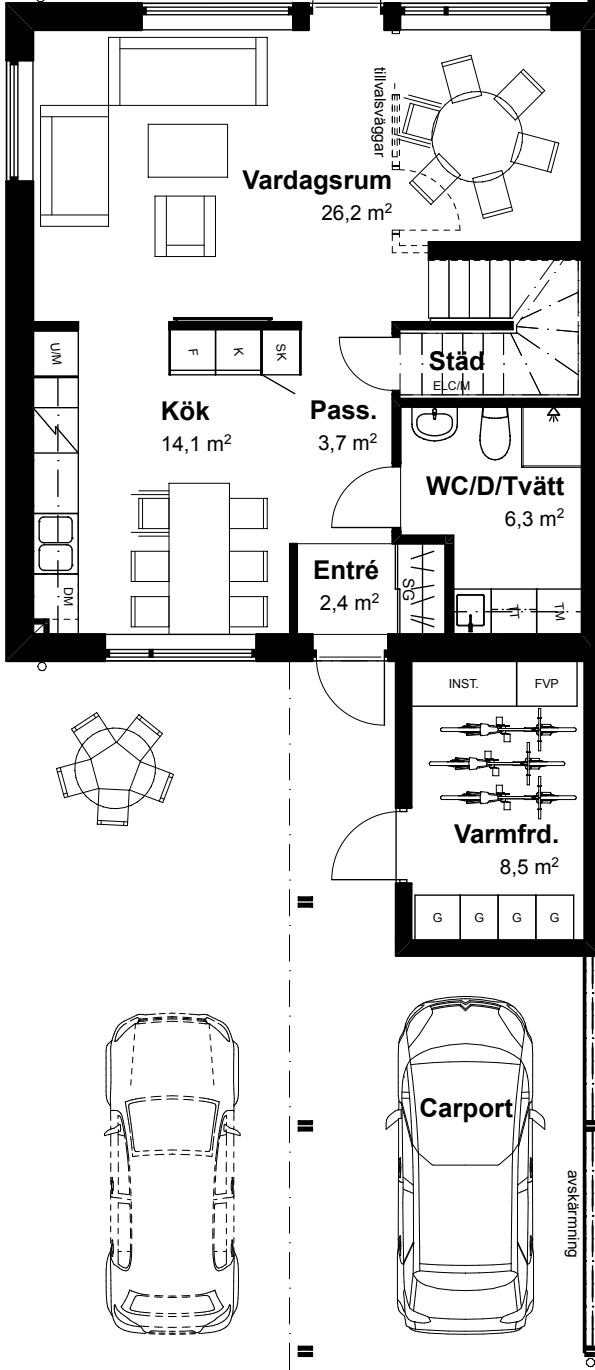

Plan 2

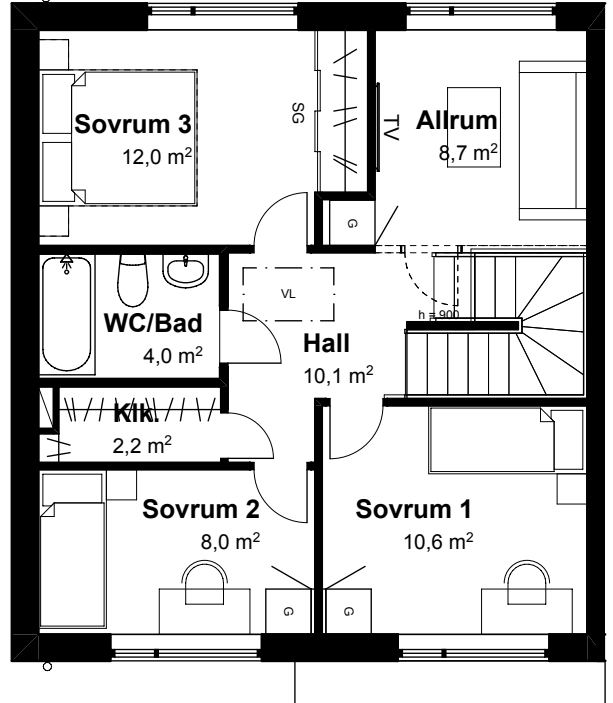


SKALA 1:100

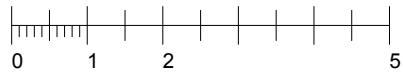

Orienteringsfigurer

Sektion
Rumshöjd generellt 2,5 m. Inklädnader och lokala sänkningar kan förekomma.

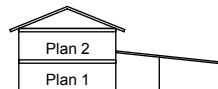

Teckenförklaring

| | | | | | |
|-----|--------------------------|-------|------------------|--------|---------------------|
| K | Kyl | G | Garderob | SG | Skjutdörrsgarderob |
| F | Frys | TM | Tvättmaskin | VL | Vindslucka |
| DM | Diskmaskin | TT | Torktumlare | BH | Bröstningshöjd (mm) |
| ⚡ | Spishäll | ## | Klädstång | [Grid] | Klinkergolv hall |
| U/M | Högsåp med ugn och micro | ELC/M | Elcentral/ media | [Grid] | Klinkergolv badrum |
| | | | | --- | Ovanliggande objekt |

Situationsplan

