




Tomt/uteplats enligt separat situationsplan

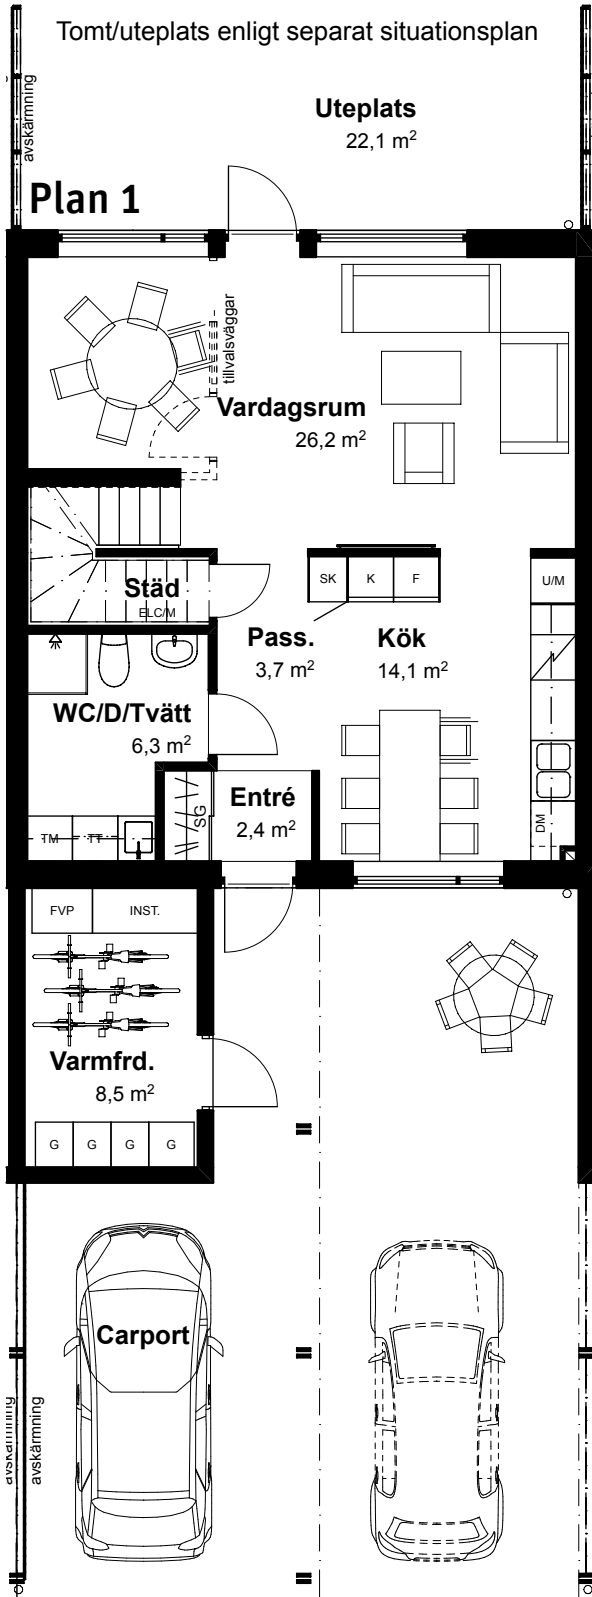

Plan 2

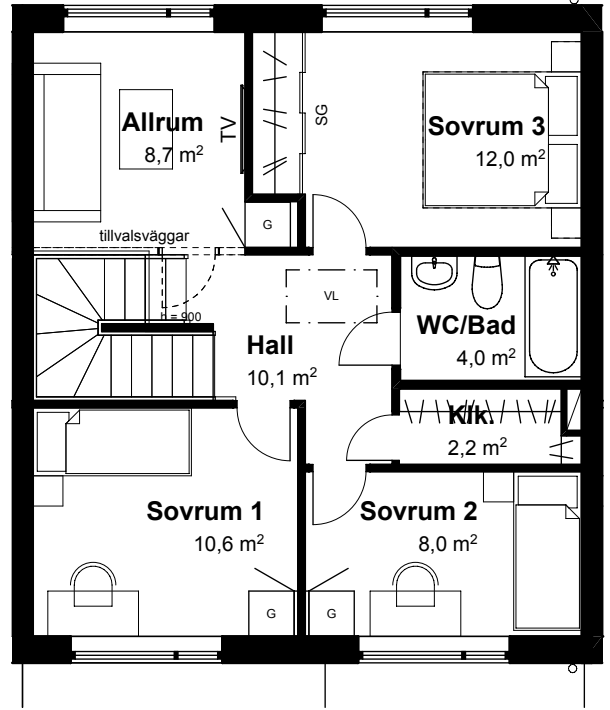


SKALA 1:100

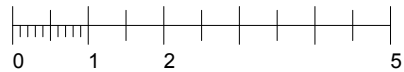

Orienteringsfigurer

Sektion
Rumshöjd generellt 2,5 m. Inklädnader och lokala sänkningar kan förekomma.

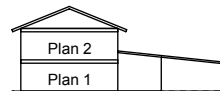

Teckenförklaring

K	Kyl	G	Garderob	SG	Skjutdörrsgarderob
F	Frys	TM	Tvättmaskin	VL	Vindslucka
DM	Diskmaskin	TT	Torktumlare	BH	Bröstningshöjd (mm)
⚡	Spishäll	##	Klädstång	[Grid]	Klinkergolv hall
U/M	Högsåp med ugn och micro	ELC/M	Elcentral/ media	[Grid]	Klinkergolv badrum
				- - - -	Ovanliggande objekt

Situationsplan

