
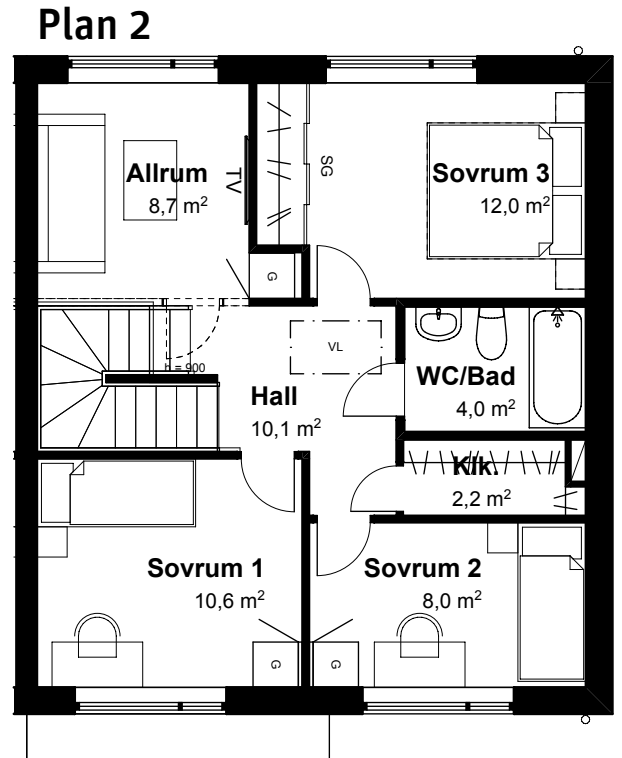



# 5 RoK, 116 m<sup>2</sup>

Brf Glanskogen  
HUS 16

Tomt/uteplats enligt separat situationsplan

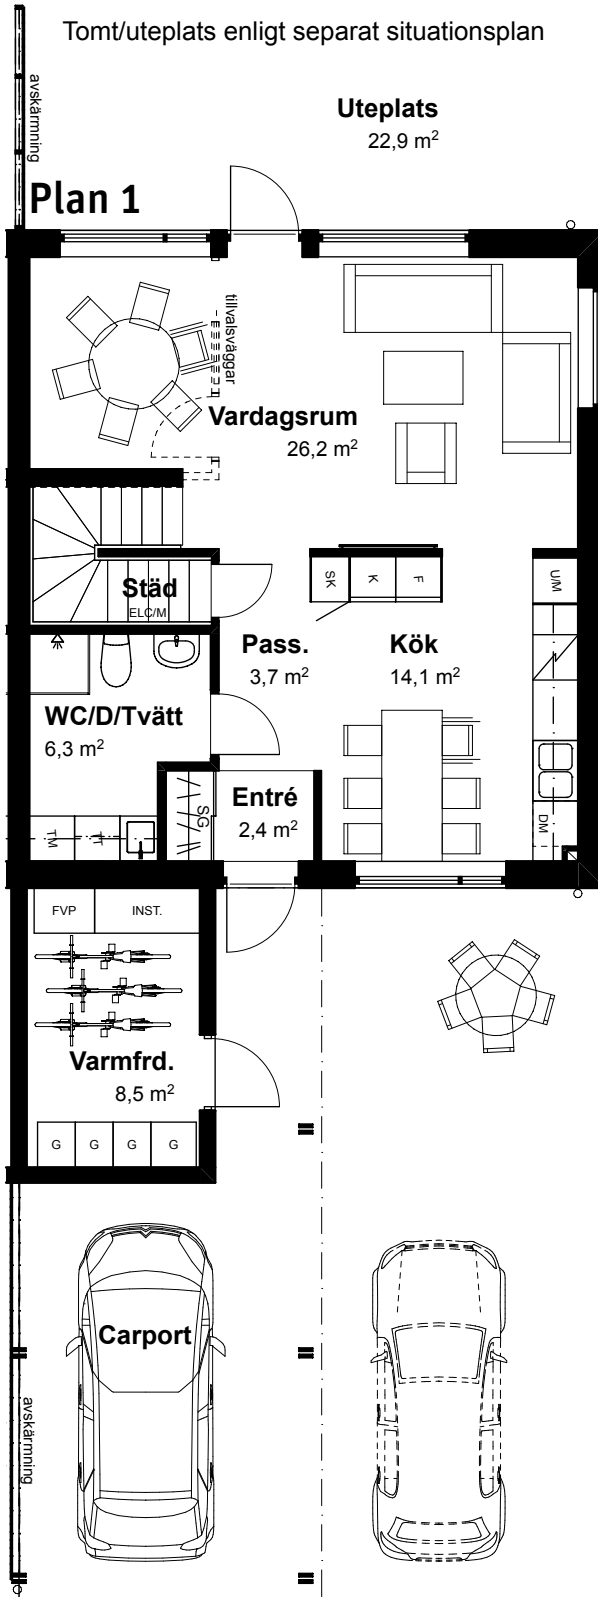


SKALA 1:100

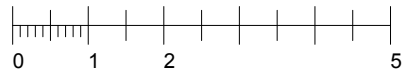

## Orienteringsfigurer

### Sektion

Rumshöjd generellt 2,5 m. Inklädnader och lokala sänkningar kan förekomma.

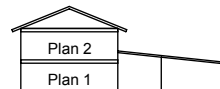

## Teckenförklaring

|     |                          |       |                  |           |                     |
|-----|--------------------------|-------|------------------|-----------|---------------------|
| K   | Kyl                      | G     | Garderob         | SG        | Skjuddörrgarderob   |
| F   | Frys                     | TM    | Tvättmaskin      | VL        | Vindslucka          |
| DM  | Diskmaskin               | TT    | Torktumlare      | BH        | Bröstningshöjd (mm) |
| ⚡   | Spishäll                 | ##    | Klädstång        |           | Klinkergolv hall    |
| U/M | Högsåp med ugn och micro | ELC/M | Elcentral/ media |           | Klinkergolv badrum  |
|     |                          |       |                  | - - - - - | Ovanliggande objekt |

## Situationsplan

