
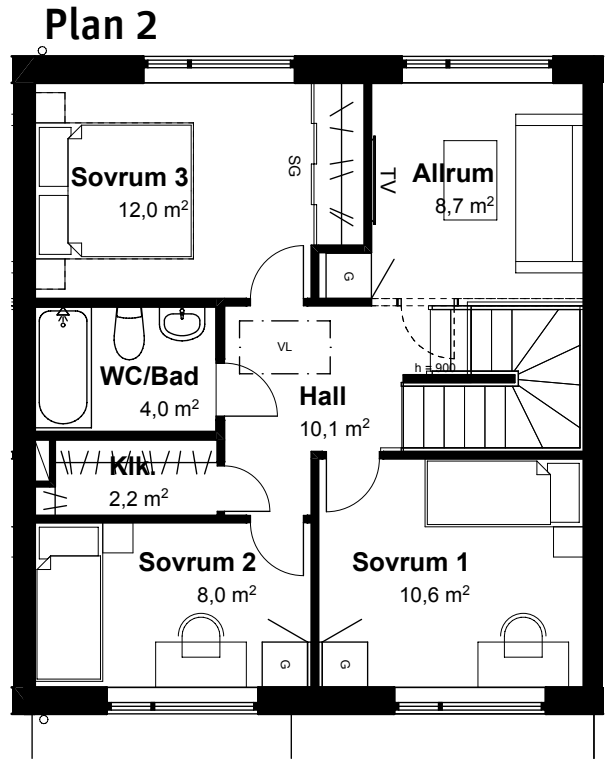



5 RoK, 116 m²

Brf Glanskogen
HUS 17

Tomt/uteplats enligt separat situationsplan

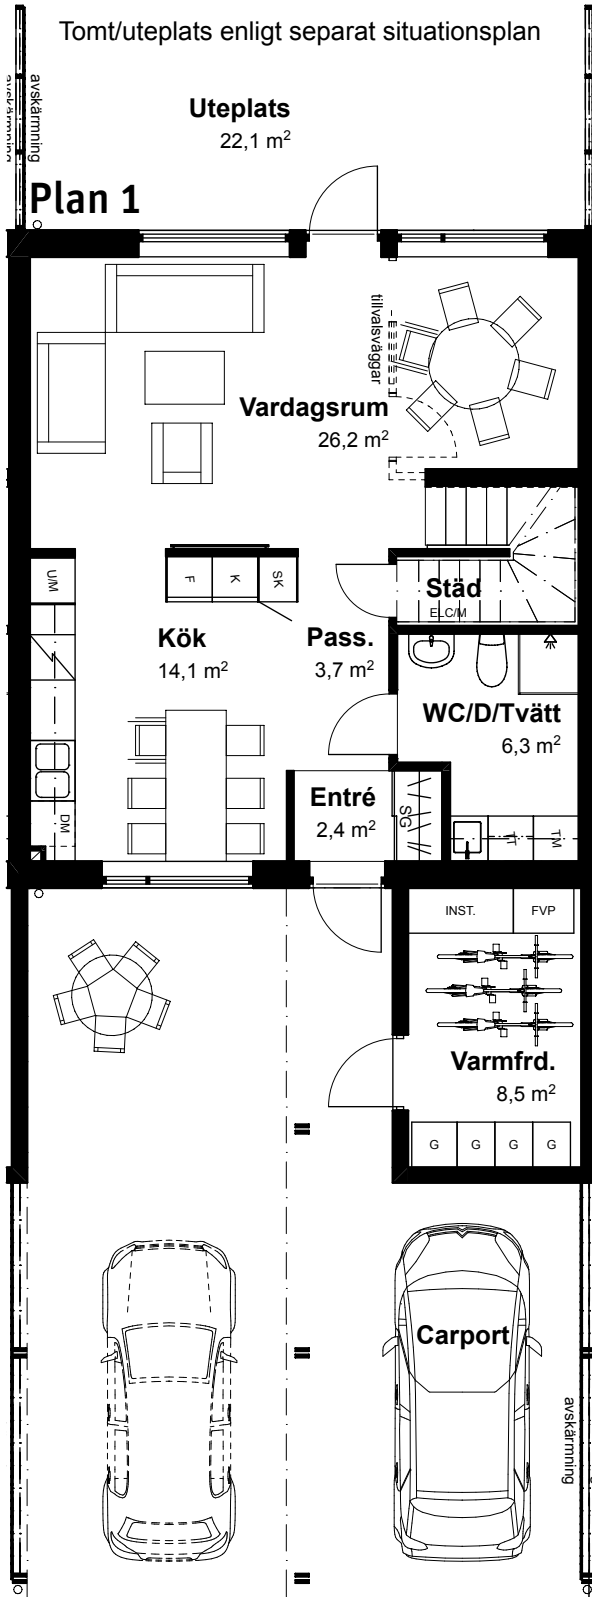


SKALA 1:100

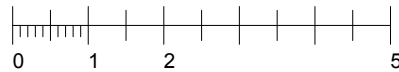

Orienteringsfigurer

Sektion
Rumshöjd generellt 2,5 m. Inklädnader och lokala sänkningar kan förekomma.

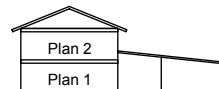

Teckenförklaring

K Kyl	G Garderob	SG Skjuddörrgarderob
F Frys	TM Tvättmaskin	VL Vindslucka
DM Diskmaskin	TT Torktumlare	BH Bröstningshöjd (mm)
Spishäll	## Klädstång	Klinkergolv hall
U/M Högskåp med ugn och micro	ELC/M Elcentral/ media	Klinkergolv badrum
		Ovanliggande objekt

Situationsplan

