
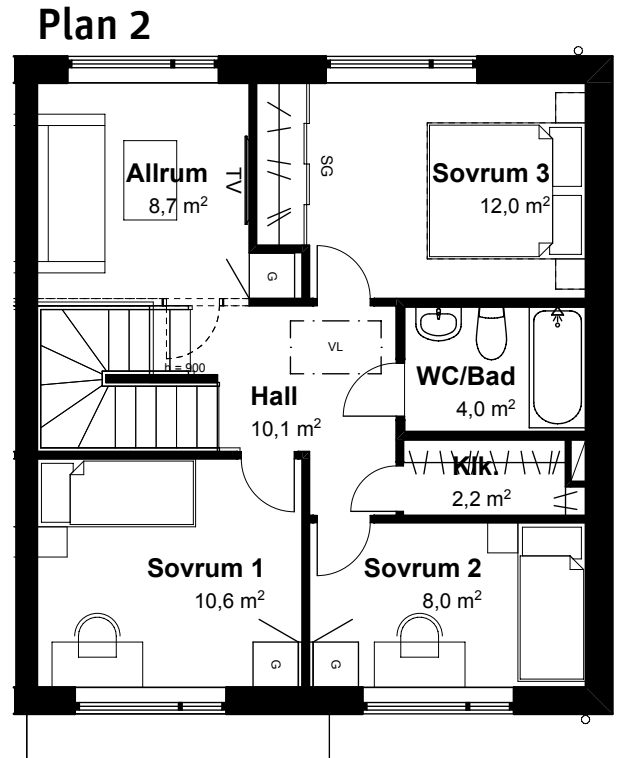



5 RoK, 116 m²

Brf Glanskogen
HUS 20

Tomt/uteplats enligt separat situationsplan

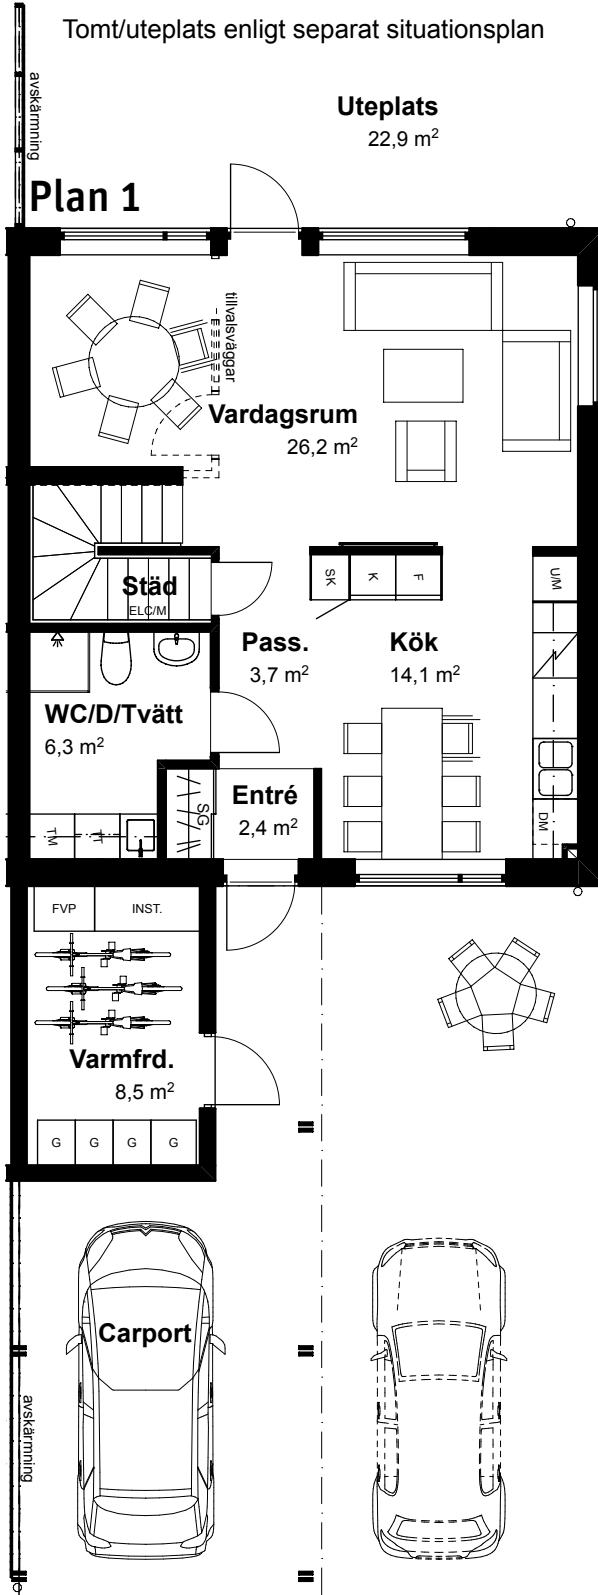


SKALA 1:100

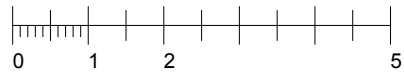

Orienteringsfigurer

Sektion
Rumshöjd generellt 2,5 m. Inklädnader och lokala sänkningar kan förekomma.

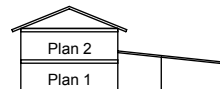

Teckenförklaring

K	Kyl	G	Garderob	SG	Skjutdörrsgarderob
F	Frys	TM	Tvättmaskin	VL	Vindslucka
DM	Diskmaskin	TT	Torktumlare	BH	Bröstningshöjd (mm)
	Spishäll	##	Klädstång		Klinkergolv hall
U/M	Högsåp med ugn och micro	ELC/M	Elcentral/ media		Klinkergolv badrum
				- - - - -	Ovanliggande objekt

Situationsplan

