


1 RoK, ca 33 m²

Brf Futura Götaverksgatan Lägenhet 7123

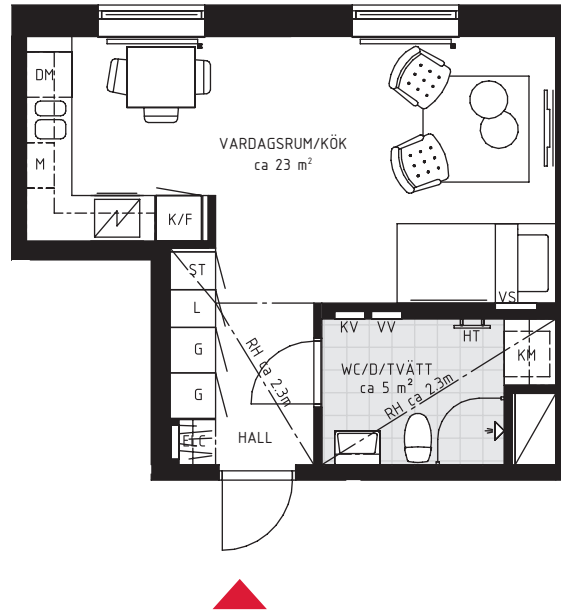


Förråd i källare: ca 2,8 m²
Inkl. plats för cykel.



SKALA 1:100 0 1 2 3 4 5 m

TM TVÄTTMASKIN	ST STÄDSKÅP	FÖRSTÄRKT VÄGG VID TV-SYMBOL
TT TORKTUMLARE	K KYL	RADIATOR
KM KOMBIMASKIN	F FRYSS	INREDNING KLK/LGHFRD, HATHYLLA HALL
VV FÖRDELARSKÅP VARMVATTEN	K/F KYL/FRYS	BH BRÖSTNINGSHÖJD BRÖSTNINGSHÖJD ÄR ca 0,70 M DÄR EJ ANNAT ANGES.
KV FÖRDELARSKÅP KALLVATTEN	U/M INBYGGD UGN/MICRO	RH RUMSHÖJD RUMSHÖJD ÄR ca 2,50 M DÄR EJ ANNAT ANGES.
VS VÄRMESKÅP	DM DISKMASKIN	VID BALKONG FINNS ELUTTAG OCH BELYSNING PLACERAD PÅ VÄGG.
ELC EL/MEDIACENTRAL	M MICRO	
HT HANDDUKSTORK	SPISHÄLL	
G GARDEROB	SPISHÄLL INBYGGNADSUGN	
L LINNEFÖRVARING	H HÖGSKÅP	

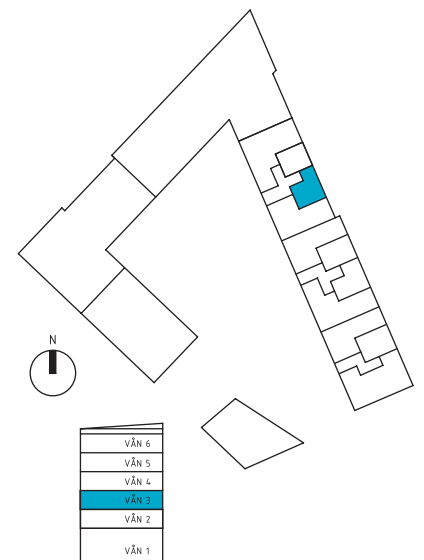

PARTERNA ÄR ÖVERENS OM ATT MINDRE FÖRÄNDRINGAR I LÄGENHETENS UTFORMNING, INKLUSIVE TAKHÖJD, SAMT MINDRE AVVIKELSE GÄLLANDE LÄGENHETSAREA INTE SKA KOSTNADSREGLERAS. OM TOTALA BOYTAN EFTER EVENTUELL OMMÄTNING MELLAN FÖRHANDS- OCH UPPLÄTELSEAVTAL SKILJER MED MER ÄN 5 % KORRIGERAS INSATSEN UTFRÅN DEN DEL SOM ÖVERSTIGER 5 %.

240318 - RIKSBYGGEN RESERVERAR SIG FÖR EV. TRYCKFEL OCH FÖRBEHÅLLER SIG RÄTTEN TILL ÄNDRINGAR.