


# 1 RoK, ca 33 m<sup>2</sup>

## Brf Futura Götaverksgatan Lägenhet 7143

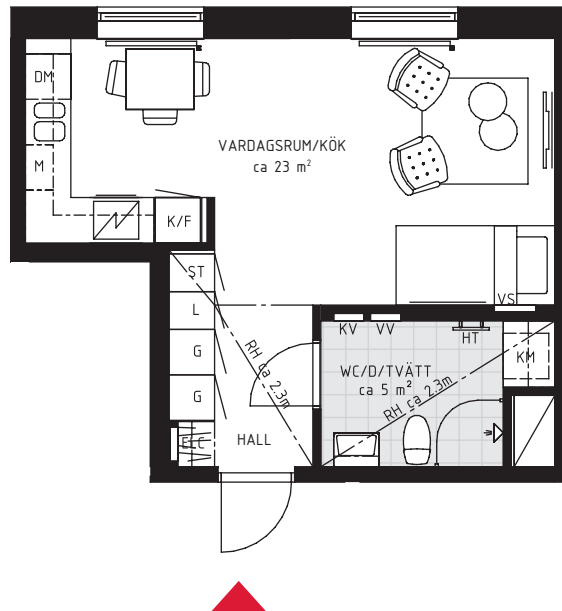


Förråd i källare: ca 2,8 m<sup>2</sup>  
Inkl. plats för cykel.



SKALA 1:100 0 1 2 3 4 5 m

|                                   |                              |   |
|-----------------------------------|------------------------------|---|
| <b>TM</b> TVÄTTMASKIN             | <b>ST</b> STÄDSKÅP           | FÖRSTÄRKT VÄGG VID TV-SYMBOL  |
| <b>TT</b> TORKTUMLARE             | <b>K</b> KYL                 | RADIATOR  |
| <b>KM</b> KOMBIMASKIN             | <b>F</b> FRY                 | INREDNING KLK/LGHFRD, HATHYLLA HALL   |
| <b>VV</b> FÖRDELARSKÅP VARMVATTEN | <b>K/F</b> KYL/FRYS          | <b>BH</b> BRÖSTNINGSHÖJD<br>BRÖSTNINGSHÖJD ÄR ca 0,70 M DÄR EJ ANNAT ANGES. |
| <b>KV</b> FÖRDELARSKÅP KALLVATTEN | <b>U/M</b> INBYGGD UGN/MICRO | <b>RH</b> RUMSHÖJD<br>RUMSHÖJD ÄR ca 2,50 M DÄR EJ ANNAT ANGES.             |
| <b>VS</b> VÄRMESKÅP               | <b>DM</b> DISKMASKIN         | VID BALKONG FINNS ELUTTAG OCH BELYSNING PLACERAD PÅ VÄGG.                   |
| <b>ELC</b> EL/MEDIACENTRAL        | <b>M</b> MICRO               |   |
| <b>HT</b> HANDDUKSTORK            | SPISHÄLL                     |   |
| <b>G</b> GARDEROB                 | SPISHÄLL INBYGGNADSUGN       |   |
| <b>L</b> LINNEFÖRVARING           | <b>H</b> HÖGSKÅP             |   |

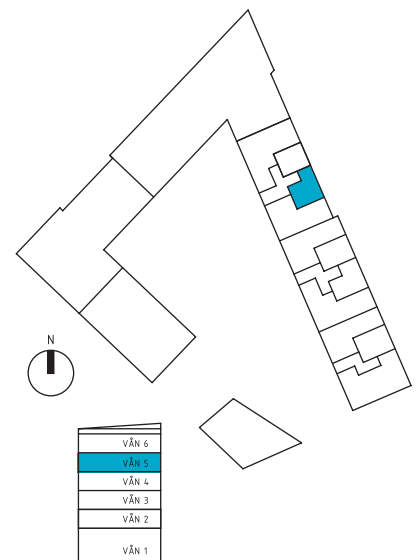

PARTERNA ÄR ÖVERENS OM ATT MINDRE FÖRÄNDRINGAR I LÄGENHETENS UTFORMNING, INKLUSIVE TAKHÖJD, SAMT MINDRE AVVIKELSE GÄLLANDE LÄGENHETSAREA INTE SKA KOSTNADSREGLERAS. OM TOTALA BOYTAN EFTER EVENTUELL OMMÄTNING MELLAN FÖRHANDS- OCH UPPLÄTELSEAVTAL SKILJER MED MER ÄN 5 % KORRIGERAS INSÄTSEN UTFRÅN DEN DEL SOM ÖVERSTIGER 5 %.

240318 - RIKSBYGGGEN RESERVERAR SIG FÖR EV. TRYCKFEL OCH FÖRBEHÅLLER SIG RÄTTEN TILL ÄNDRINGAR.