


2 RoK, ca 55 m²

Brf Futura Götaverksgatan Lägenhet 8111

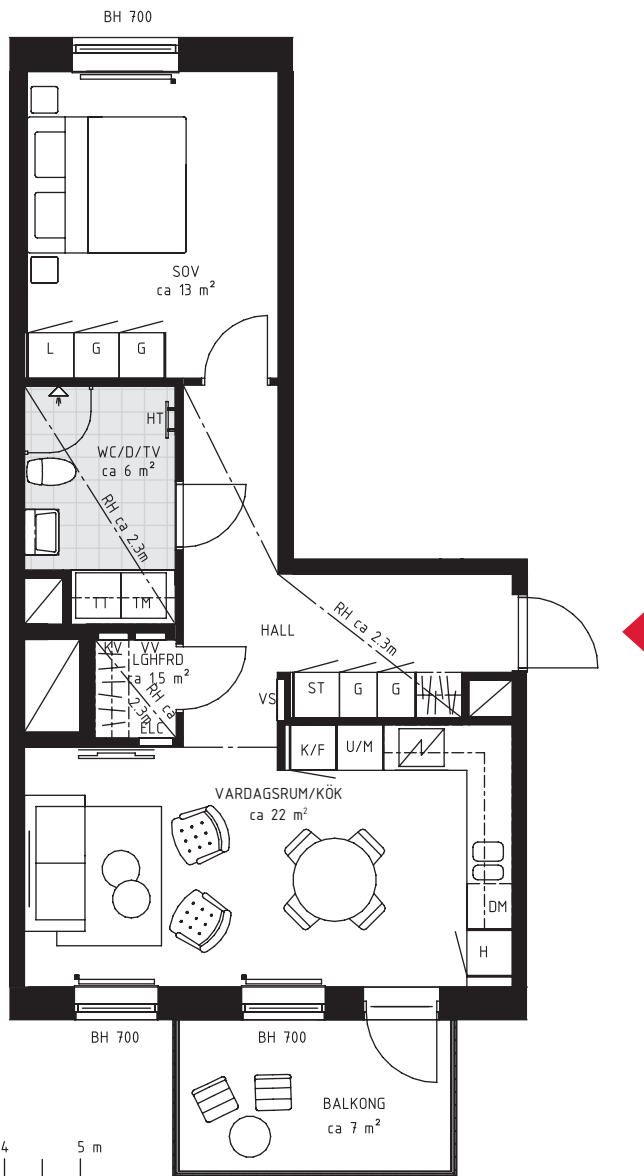

Lägenhetsförråd (LGHFRD) i lägenhet.



SKALA 1:100

TM TVÄTTMASKIN

TT TORKTUMLARE

KM KOMBIMASKIN

VV FÖRDELARSKÅP VARMVATTEN

KV FÖRDELARSKÅP KALLVATTEN

VS VÄRMESKÅP

ELC EL/MEDIACENTRAL

HT HANDDUKSTORK

G GARDEROB

L LINNEFÖRVARING

ST STÅDSKÅP

K KYL

F FRYSS

K/F KYL/FRYSS

U/M INBYGGD UGN/MICRO

DM DISKMASKIN

M MICRO

SPISHÄLL

SPISHÄLL INBYGGNADSUGN

H HÖGSKÅP

FÖRSTÄRKT VÄGG VID TV-SYMBOL


RADIATOR

INREDNING KLK/LGHFRD, HATHYLLA HALL

BH BRÖSTNINGSHÖJD
BRÖSTNINGSHÖJD ÄR ca 0,70 M DÄR EJ ANNAT ANGES.

RH RUMSHÖJD
RUMSHÖJD ÄR ca 2,50 M DÄR EJ ANNAT ANGES.

VID BALKONG FINNS ELUTTAG OCH BELYSNING PLACERAD PÅ VÄGG.

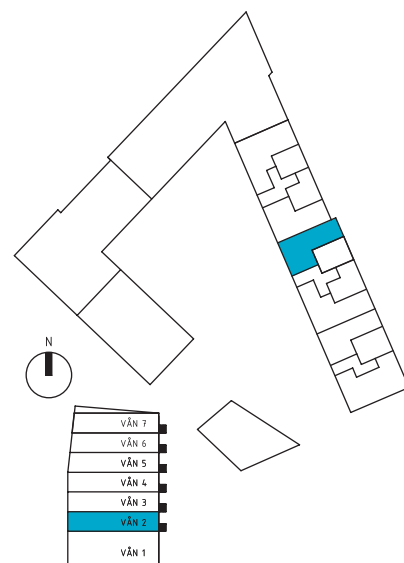

PARTERNA ÄR ÖVERENS OM ATT MINDRE FÖRÄNDRINGAR I LÄGENHETENS UTFORMNING, INKLUSIVE TAKHÖJD, SAMT MINDRE AVVIKELSE GÄLLANDE LÄGENHETSAREA INTE SKA KOSTNADSREGLERAS. OM TOTALA BOYTAN EFTER EVENTUELL ÖMMÄTNING MELLAN FÖRHANDS- OCH UPPLÄTTELSEAVTAL SKILJER MED MER ÄN 5 % KORRIGERAS INSATSEN UTIFRÅN DEN DEL SOM ÖVERSTIGER 5 %.

240318 - RIKSBYGGEN RESERVERAR SIG FÖR EV. TRYCKFEL OCH FÖRBEHÅLLER SIG RÄTTEN TILL ÄNDRINGAR.



Riksbyggen
Rum för hela livet