


1 RoK, ca 34 m²

Brf Futura Götaverksgatan Lägenhet 8122

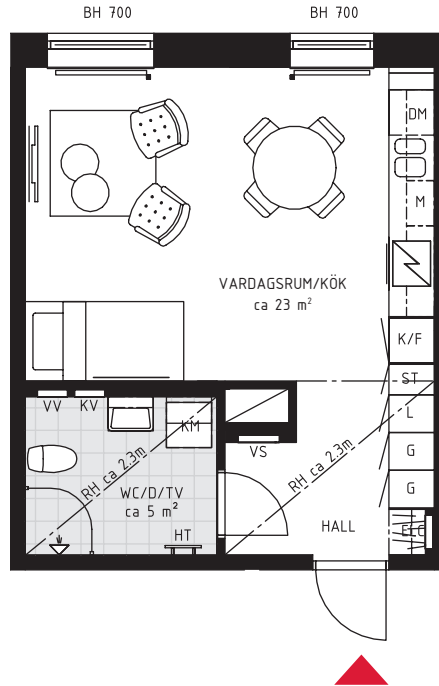


Förråd i källare: ca 2,5 m²
Inkl. plats för cykel.



SKALA 1:100 0 1 2 3 4 5 m

| | | | | | |
|-----|-------------------------|-----|------------------------|----|---|
| TM | TVÄTTMASKIN | ST | STÄDSKÅP | | FÖRSTÄRKT VÄGG VID TV-SYMBOL |
| TT | TORKTUMLARE | K | KYL | | RADIATOR |
| KM | KOMBIMASKIN | F | FRYS | | INREDNING KLK/LGHFRD, HATHYLLA HALL |
| VV | FÖRDELARSKÅP VARMVATTEN | K/F | KYL/FRYS | BH | BRÖSTNINGSHÖJD BRÖSTNINGSHÖJD ÄR ca 0,70 M DÄR EJ ANNAT ANGES. |
| KV | FÖRDELARSKÅP KALLVATTEN | U/M | INBYGGD UGN/MICRO | RH | RUMSHÖJD RUMSHÖJD ÄR ca 2,50 M DÄR EJ ANNAT ANGES. |
| VS | VÄRMESKÅP | DM | DISKMASKIN | | VID BALKONG FINNS ELUTTAG OCH BELYSNING PLACERAD PÅ VÄGG. |
| ELC | EL/MEDIACENTRAL | M | MICRO | | |
| HT | HANDDUKSTORK | | SPISHÄLL | | |
| G | GARDEROB | | SPISHÄLL INBYGGNADSUGN | | |
| L | LINNEFÖRVARING | H | HÖGSKÅP | | |

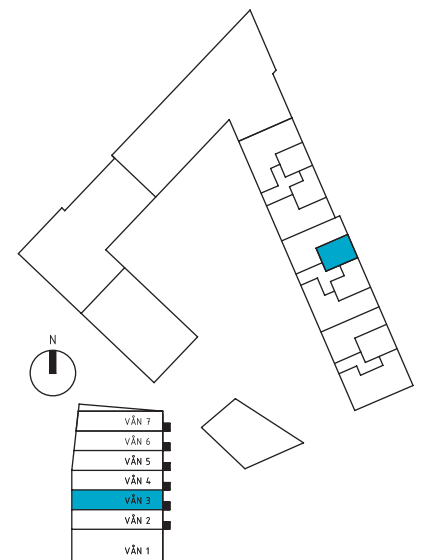

PARTERNA ÄR ÖVERENS OM ATT MINDRE FÖRÄNDRINGAR I LÄGENHETENS UTFORMNING, INKLUSIVE TAKHÖJD, SAMT MINDRE AVVIKELSE GÄLLANDE LÄGENHETSAREA INTE SKA KOSTNADSREGLERAS. OM TOTALA BOYTÄN EFTER EVENTUELL ÖMMÄTNING MELLAN FÖRHANDS- OCH UPPLÄTTELSEAVTAL SKILJER MED MER ÄN 5 % KORRIGERAS INSATSEN UTFRÅN DEN DEL SOM ÖVERSTIGER 5 %.

240318 - RIKSBYGGGEN RESERVERAR SIG FÖR EV. TRYCKFEL OCH FÖRBEHÅLLER SIG RÄTTEN TILL ÄNDRINGAR.