


# 2 RoK, ca 53 m<sup>2</sup>

## Brf Futura Götaverksgatan Lägenhet 8151

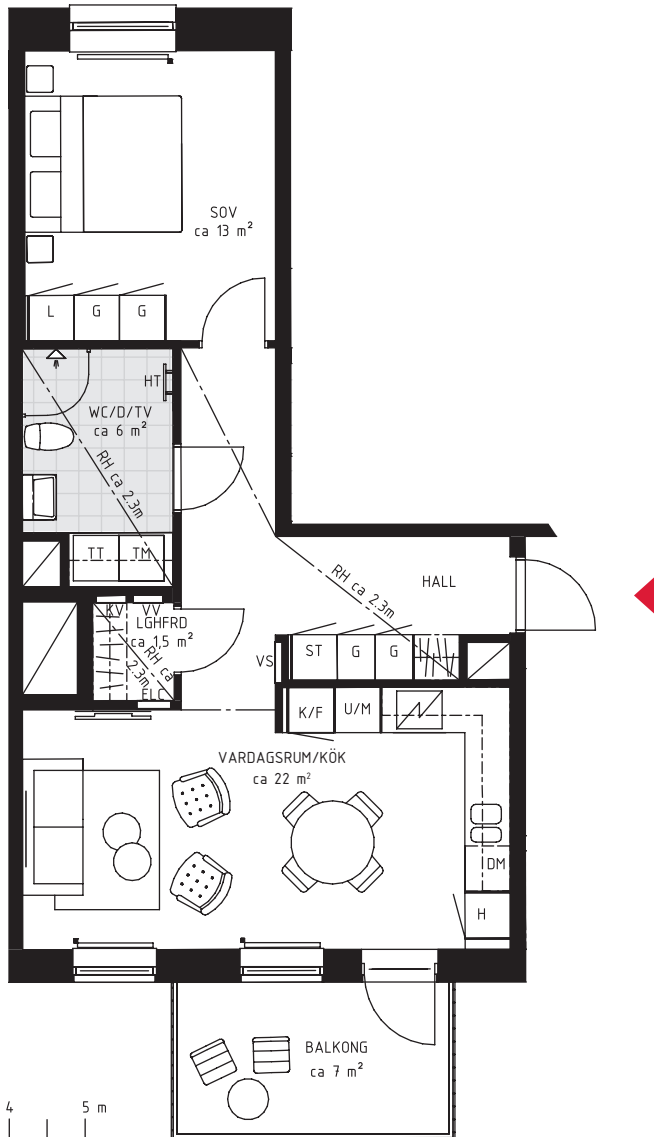

Lägenhetsförråd (LGHFRD) i lägenhet.



SKALA 1:100 0 1 2 3 4 5 m

TM TVÄTTMASKIN

ST STÅDSKÅP

— FÖRSTÄRKT VÄGG VID TV-SYMBOL

TT TORKTUMLARE

K KYL

— RADIATOR

KM KOMBIMASKIN

F FRYSS

— INREDNING KLK/LGHFRD, HATHYLLA HALL

VV FÖRDELARSKÅP VARMVATTEN

K/F KYL/FRYSS

BH BRÖSTNINGSHÖJD  
BRÖSTNINGSHÖJD ÄR ca 0,70 M DÄR EJ ANNAT ANGES.

KV FÖRDELARSKÅP KALLVATTEN

U/M INBYGGD UGN/MICRO

RH RUMSHÖJD  
RUMSHÖJD ÄR ca 2,50 M DÄR EJ ANNAT ANGES.

VS VÄRMESKÅP

DM DISKMASKIN

VID BALKONG FINNS ELUTTAG OCH BELYSNING PLACERAD PÅ VÄGG.

ELC EL/MEDIACENTRAL

M MICRO

HT HANDDUKSTORK


— SPISHÄLL

G GARDEROB

— SPISHÄLL INBYGGNADSUGN

L LINNEFÖRVARING

H HÖGSKÅP

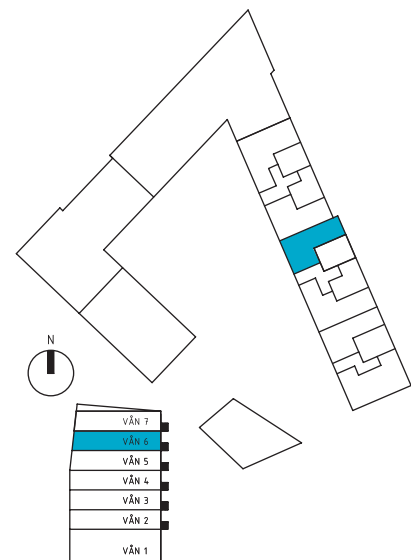

PARTERNA ÄR ÖVERENS OM ATT MINDRE FÖRÄNDRINGAR I LÄGENHETENS UTFORMNING, INKLUSIVE TAKHÖJD, SAMT MINDRE AVVIKELSE GÄLLANDE LÄGENHETSAREA INTE SKA KOSTNADSREGLERAS. OM TOTALA BOYTAN EFTER EVENTUELL ÖMMÄTNING MELLAN FÖRHANDS- OCH UPPLÄTELSEAVTAL SKILJER MED MER ÄN 5 % KORRIGERAS INSATSEN UTFRÅN DEN DEL SOM ÖVERSTIGER 5 %.

240318 - RIKSBYGGEN RESERVERAR SIG FÖR EV. TRYCKFEL OCH FÖRBEHÅLLER SIG RÄTTEN TILL ÄNDRINGAR.



**Riksbyggen**  
Rum för hela livet