


# 1 RoK, ca 31 m<sup>2</sup>

## Brf Futura Götaverksgatan Lägenhet 8163

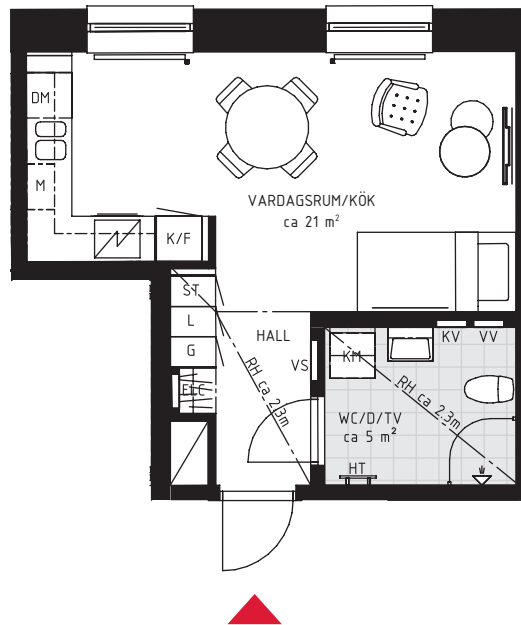

Förråd i källare: ca 2,1 m<sup>2</sup>



SKALA 1:100 0 1 2 3 4 5 m

TM TVÄTTMASKIN

ST STÄDSKÅP

FÖRSTÄRKT VÄGG VID TV-SYMBOL

TT TORKTUMLARE

K KYL

RADIATOR

KM KOMBIMASKIN

F FRY

INREDNING KLK/LGHFRD, HATHYLLA HALL

VV FÖRDELARSKÅP VARMVATTEN

K/F KYL/FRYS

BH BRÖSTNINGSHÖJD  
BRÖSTNINGSHÖJD ÄR ca 0,70 M DÄR EJ ANNAT ANGES.

KV FÖRDELARSKÅP KALLVATTEN

U/M INBYGGD UGN/MICRO

RH RUMSHÖJD  
RUMSHÖJD ÄR ca 2,50 M DÄR EJ ANNAT ANGES.

VS VÄRMESKÅP

DM DISKMASKIN

VID BALKONG FINNS ELUTTAG OCH BELYSNING PLACERAD PÅ VÄGG.

E/C EL/MEDIACENTRAL

M MICRO

HT HANDDUKSTORK


SPISHÄLL

G GARDEROB

SPISHÄLL INBYGGNADSUGN

L LINNEFÖRVARING

H HÖGSKÅP

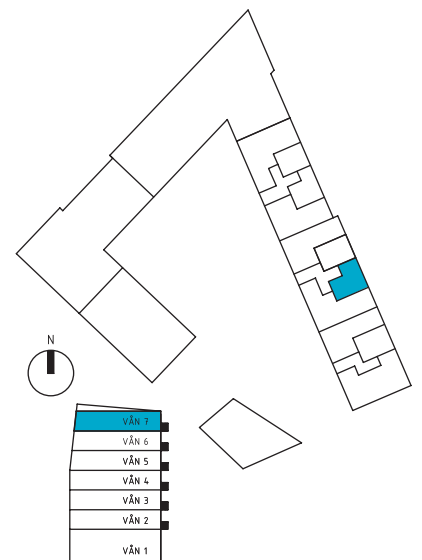

PARTERNA ÄR ÖVERENS OM ATT MINDRE FÖRÄNDRINGAR I LÄGENHETENS UTFORMNING, INKLUSIVE TAKHÖJD, SAMT MINDRE AVVIKELSE GÄLLANDE LÄGENHETSAREA INTE SKA KOSTNADSREGLERAS. OM TOTALA BOYTAN EFTER EVENTUELL OMMÄTNING MELLAN FÖRHANDS- OCH UPPLÄTELSEAVTAL SKILJER MED MER ÄN 5 % KORRIGERAS INSATSEN UTIFRÅN DEN DEL SOM ÖVERSTIGER 5 %.

240318 - RIKSBYGGGEN RESERVERAR SIG FÖR EV. TRYCKFEL OCH FÖRBEHÅLLER SIG RÄTTEN TILL ÄNDRINGAR.