


2 RoK, ca 50 m²

Brf Futura Götaverksgatan Lägenhet 9101

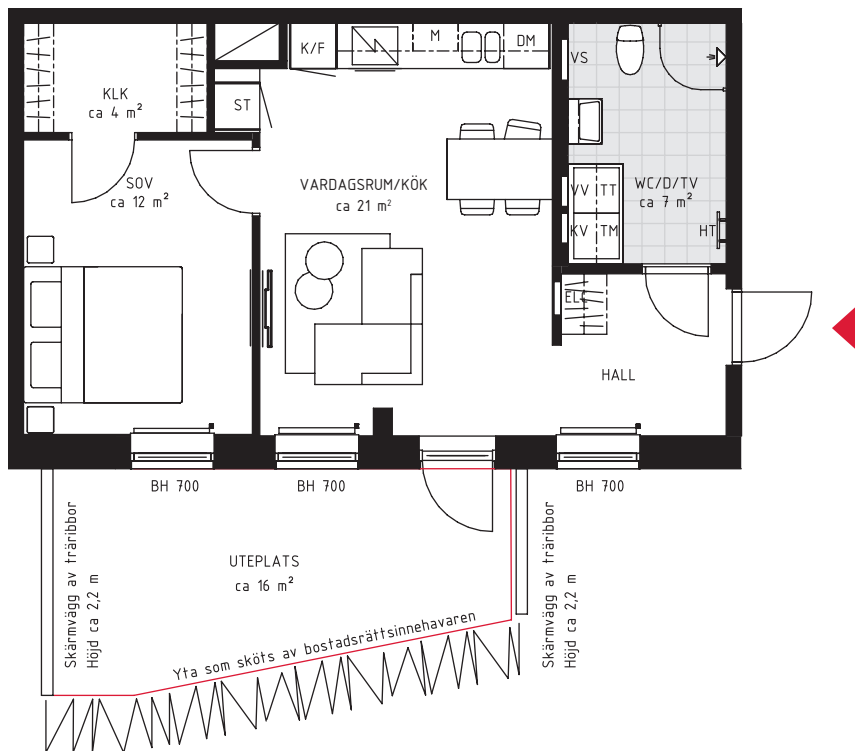


Förråd i källare: ca 3,7 m²
Inkl. plats för cykel.



SKALA 1:100 0 1 2 3 4 5 m

TM	TVÄTTMASKIN	ST	STÄDSKÅP		FÖRSTÄRKT VÄGG VID TV-SYMBOL
TT	TORKTUMLARE	K	KYL		RADIATOR
KM	KOMBIMASKIN	F	FRYS		INREDNING KLK/LGHFRD, HATHYLLA HALL
VV	FÖRDELARSKÅP VARMVATTEN	K/F	KYL/FRYS	BH	BRÖSTNINGSHÖJD BRÖSTNINGSHÖJD ÄR ca 0,70 M DÄR EJ ANNAT ANGES.
KV	FÖRDELARSKÅP KALLVATTEN	U/M	INBYGGD UGN/MICRO	RH	RUMSHÖJD RUMSHÖJD ÄR ca 2,50 M DÄR EJ ANNAT ANGES.
VS	VÄRMESKÅP	DM	DISKMASKIN		VID BALKONG FINNS ELUTTAG OCH BELYSNING PLACERAD PÅ VÄGG.
ELC	EL/MEDIACENTRAL	M	MICRO		UTEPLATS
HT	HANDDUKSTORK		SPISHÄLL		
G	GARDEROB		SPISHÄLL INBYGGNADSUGN		
L	LINNEFÖRVARING	H	HÖGSKÅP		

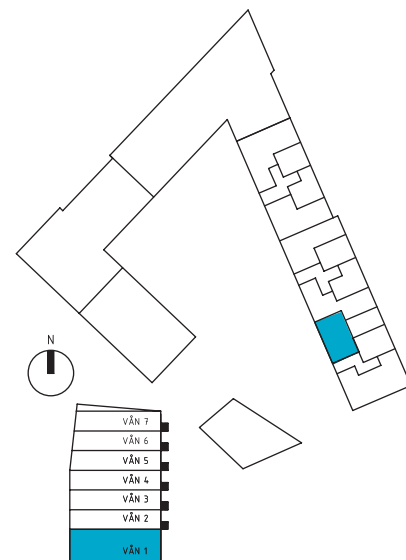

PARTERNA ÄR ÖVERENS OM ATT MINDRE FÖRÄNDRINGAR I LÄGENHETENS UTFORMNING, INKLUSIVE TAKHÖJD, SAMT MINDRE AVVIKELSE GÄLLANDE LÄGENHETSAREA INTE SKA KOSTNADSREGLERAS. OM TOTALA BOYTAN EFTER EVENTUELL OMMÄTNING MELLAN FÖRHANDS- OCH UPPLÄTTELSEAVTAL SKILJER MED MER ÄN 5 % KORRIGERAS INSATSEN UTFRÅN DEN DEL SOM ÖVERSTIGER 5 %.

240318 - RIKSBYGGEN RESERVERAR SIG FÖR EV. TRYCKFEL OCH FÖRBEHÅLLER SIG RÄTTEN TILL ÄNDRINGAR.