


2 RoK, ca 55 m²

Brf Futura Götaverksgatan Lägenhet 9121

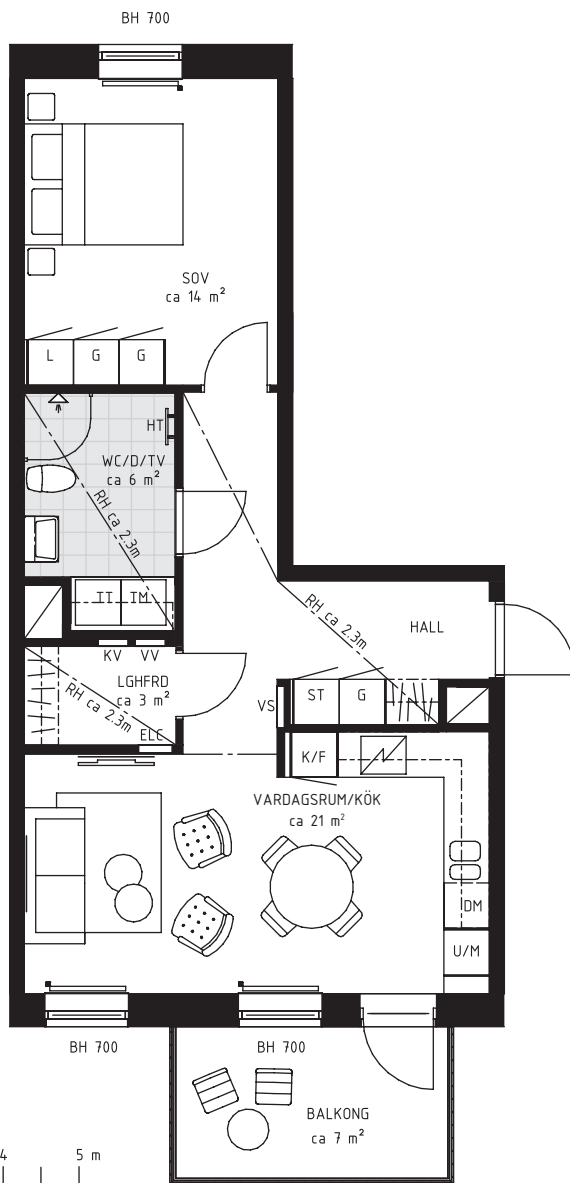

Lägenhetsförråd (LGHFRD) i lägenhet.



SKALA 1:100

TM TVÄTTMASKIN

ST STÅDSKÅP

FÖRSTÄRKT VÄGG VID TV-SYMBOL

TT TORKTUMLARE

K KYL

RADIATOR

KM KOMBIMASKIN

F FRY

INREDNING KLK/LGHFRD, HATHYLLA HALL

VV FÖRDELARSKÅP VARMVATTEN

K/F KYL/FRYS

BH BRÖSTNINGSHÖJD
BRÖSTNINGSHÖJD ÄR ca 0,70 M DÄR EJ ANNAT ANGES.

KV FÖRDELARSKÅP KALLVATTEN

U/M INBYGGD UGN/MICRO

RH RUMSHÖJD
RUMSHÖJD ÄR ca 2,50 M DÄR EJ ANNAT ANGES.

VS VÄRMESKÅP

DM DISKMASKIN

VID BALKONG FINNS ELUTTAG OCH BELYSNING PLACERAD PÅ VÄGG.

ELC EL/MEDIACENTRAL

M MICRO

HT HANDDUKSTORK


SPISHÄLL

G GARDEROB

SPISHÄLL INBYGGNADSUGN

L LINNEFÖRVARING

H HÖGSKÅP

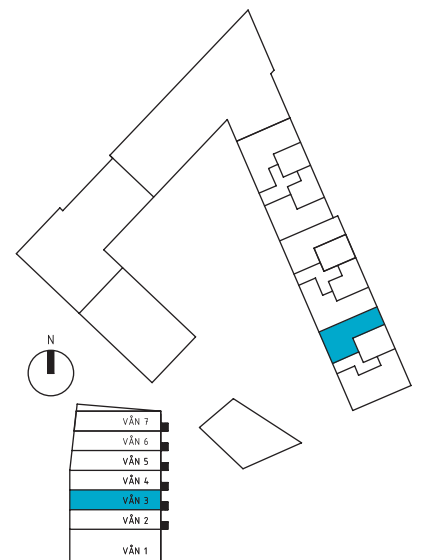

PARTERNA ÄR ÖVERENS OM ATT MINDRE FÖRÄNDRINGAR I LÄGENHETENS UTFORMNING, INKLUSIVE TAKHÖJD, SAMT MINDRE AVVIKELSE GÄLLANDE LÄGENHETSAREA INTE SKA KOSTNADSREGLERAS. OM TOTALA BOYTAN EFTER EVENTUELL OMMÄTNING MELLAN FÖRHANDS- OCH UPPLÄTTELSEAVTAL SKILJER MED MER ÄN 5 % KORRIGERAS INSATSEN UTFRÅN DEN DEL SOM ÖVERSTIGER 5 %.

240318 - RIKSBYGGEN RESERVERAR SIG FÖR EV. TRYCKFEL OCH FÖRBEHÅLLER SIG RÄTTEN TILL ÄNDRINGAR.



Riksbyggen
Rum för hela livet