


# 2 RoK, ca 53 m<sup>2</sup>

## Brf Futura Götaverksgatan Lägenhet 9161

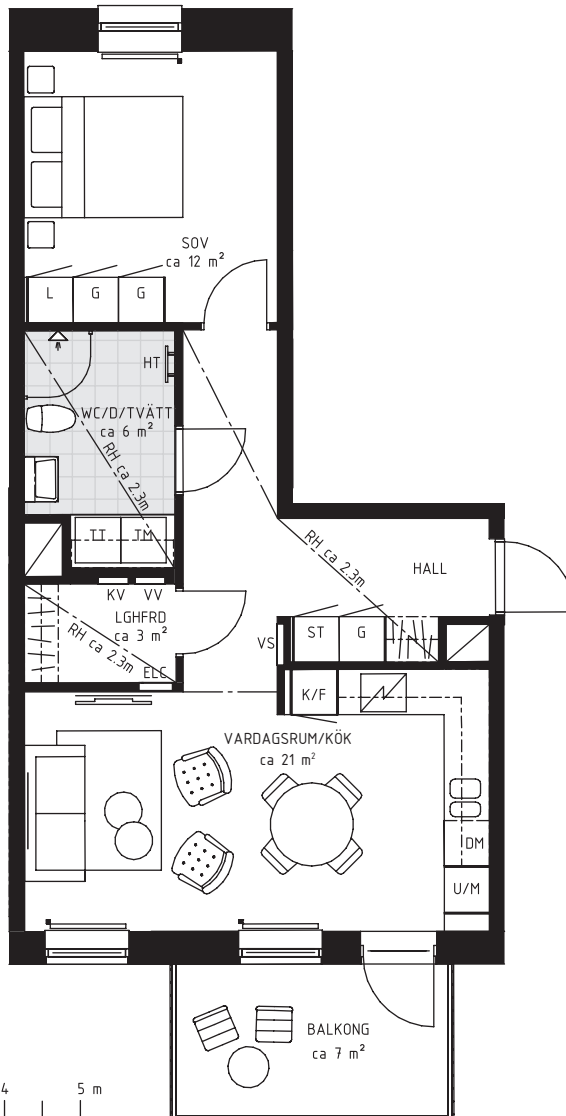


Lägenhetsförråd (LGHFRD) i lägenhet.



SKALA 1:100

TVÄTTMASKIN	STÄDSKÅP	FÖRSTÄRKT VÄGG VID TV-SYMBOL
TORKTUMLARE	KYL	RADIATOR
KOMBIMASKIN	FRYSS	INREDNING KLK/LGHFRD, HATHYLLA HALL
FÖRDELARSKÅP VARMVATTEN	KYL/FRYSS	BRÖSTNINGSHÖJD BRÖSTNINGSHÖJD ÄR ca 0,70 M DÄR EJ ANNAT ANGES.
FÖRDELARSKÅP KALLVATTEN	INBYGGD UGN/MICRO	RUMSHÖJD RUMSHÖJD ÄR ca 2,50 M DÄR EJ ANNAT ANGES.
VÄRMESKÅP	DISKMASKIN	VID BALKONG FINNS ELUTTAG OCH BELYSNING PLACERAD PÅ VÄGG.
EL/MEDIACENTRAL	MICRO	
HANDDUKSTORK	SPISHÄLL	
GARDEROB	SPISHÄLL INBYGGNADSUGN	
LINNEFÖRVARING	HÖGSKÅP	

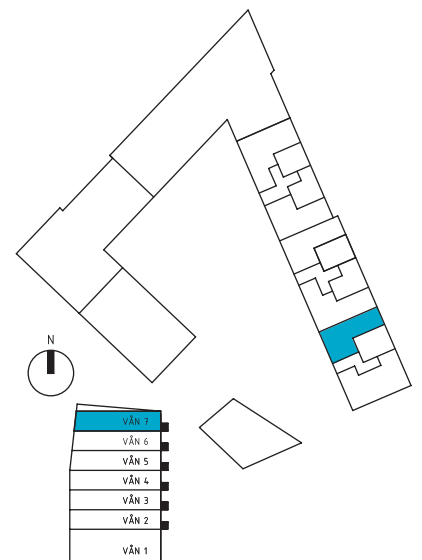

PARTERNA ÄR ÖVERENS OM ATT MINDRE FÖRÄNDRINGAR I LÄGENHETENS UTFORMNING, INKLUSIVE TAKHÖJD, SAMT MINDRE AVVIKELSE GÄLLANDE LÄGENHETSAREA INTE SKA KOSTNADSREGLERAS. OM TOTALA BOYTAN EFTER EVENTUELL ÖMMÄTNING MELLAN FÖRHANDS- OCH UPPLÄTTELSEAVTAL SKILJER MED MER ÄN 5 % KORRIGERAS INSATSEN UTFRÅN DEN DEL SOM ÖVERSTIGER 5 %.

240318 - RIKSBYGGEN RESERVERAR SIG FÖR EV. TRYCKFEL OCH FÖRBEHÅLLER SIG RÄTTEN TILL ÄNDRINGAR.