



4 rok **119,5 m²**

107 - RADHUS
TOMTAREA 201 M²

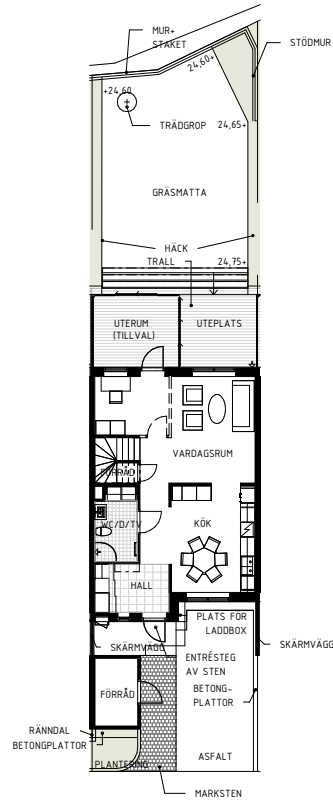


SKALA 1:200

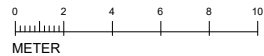

2022-04-06


BOFAKTA RIKSBYGGEN RADHUSBlicken 4 GAMLA UPPSALA

Riksbyggen reserverar sig för eventuella tryckfel och förbehåller sig rätten till ändringar

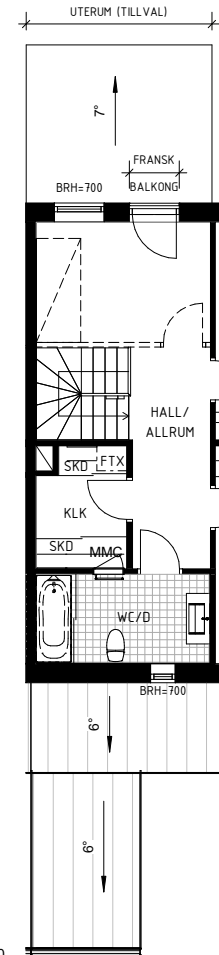


4 rok **119,5 m²**

RADHUS
107 - PLAN 2

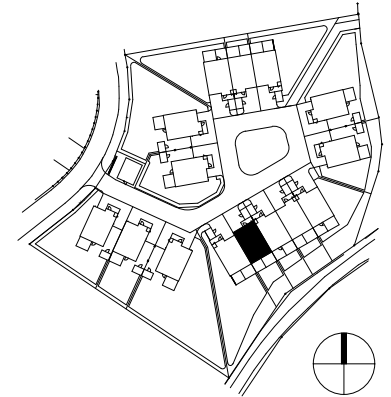

SKALA 1:100

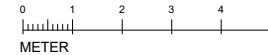

G	GARDEROB	I	INDUKTIONSHÄLL	UC	UNDERCENTRAL	MMC	MULTIMEDIACENTRAL
ST	STÄD	DM	DISKMASKIN	TM	TVÄTTMASKIN	EL	ELCENTRAL
K	KYL	S	SKAFFERI	TT	TORKTUMLARE	FJV	FJÄRRVÄRMECENTRAL
F	FRYS	HS	HÖGSKÅP MED UGN & MICRO		HANDDUKSTORK	BRH	BRÖSTNINGSHÖJD
DK	DRYCKESKYL	FTX	VENTILATION		HATTHYLLA		TILLVAL RUM
			DUSCH/VATTENUTKAST.		TILLVAL BADKAR		SKJUTDÖRRSGARDELOB

2022-03-23

BOFAKTA RIKSBYGGEN RADHUSBlicken 4 GAMLA UPPSALA

Riksbyggen reserverar sig för eventuella tryckfel och förbehåller sig rätten till ändringar