



4
rok 119,5 m²

113 - RADHUS
TOMTAREA 354 M²

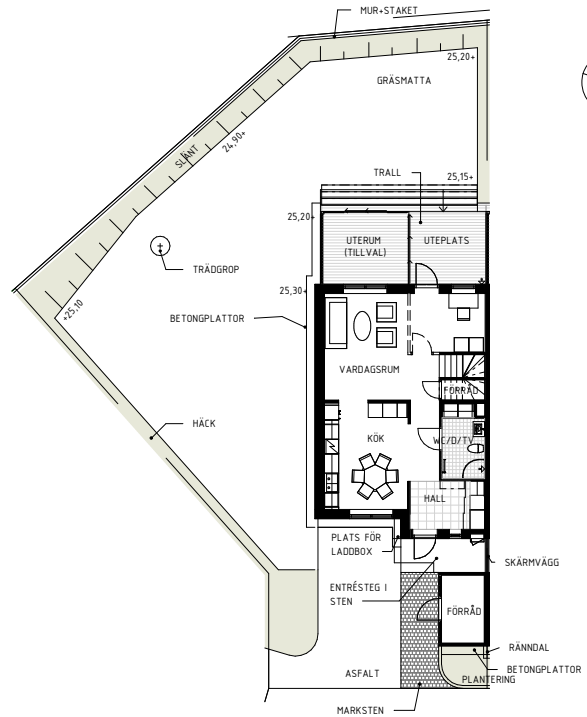

SKALA 1:200

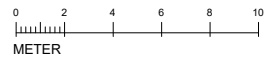

METER


2022-04-06

BOFAKTA RIKSBYGGEN RADHUSBLICKEN 4 GAMLA UPPSALA


Riksbyggen reserverar sig för eventuella tryckfel och förbehåller sig rätten till ändringar

4
rok 119,5 m²

RADHUS
113 - PLAN 2

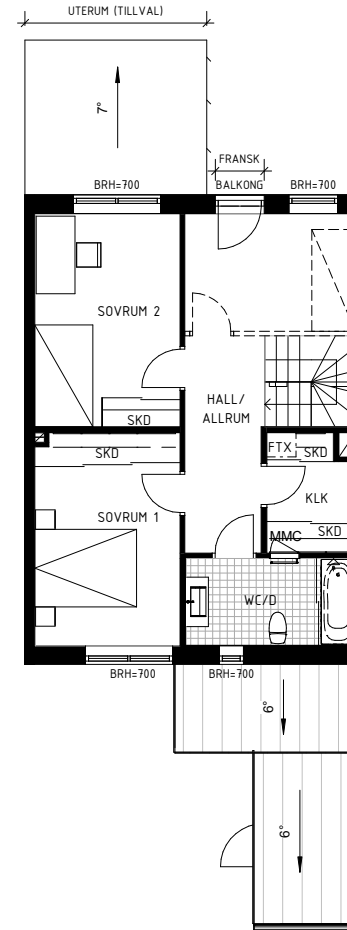

SKALA 1:100

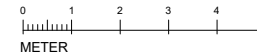

METER

G GARDEROB	INDUKTIONSHÅLL	UC UNDERCENTRAL	MMC MULTIMEDIACENTRAL
ST STÅD	DM DISKMASKIN	TM TVÄTTMASKIN	EL ELCENTRAL
K KYL	S SKAFFERI	TT TORKTUMLARE	FJV FJÄRRVÄRMECENTRAL
F FRY	HS HÖGSKÅP MED UGN & MICRO	HANDDUKSTORK	BRH BRÖSTNINGSHÖJD
DK DRYCKESKYL	FTX VENTILATION	HATTHYLLA	TILLVAL RUM
	DUSCH/VATTENUTKAST.	TILLVAL BADKAR	SKJUTDÖRRSGARDELOB



2022-03-23

BOFAKTA RIKSBYGGEN RADHUSBLICKEN 4 GAMLA UPPSALA

Riksbyggen reserverar sig för eventuella tryckfel och förbehåller sig rätten till ändringar