


# 4 rok ca 102,5 kvm

## Brf Murgrönan Lgh 1772.

*"Luftiga rum, exemplariska förvaringsmöjligheter, social samvaro och en fabulös balkong i nordväst och väst."*



### SITUATIONSPLAN

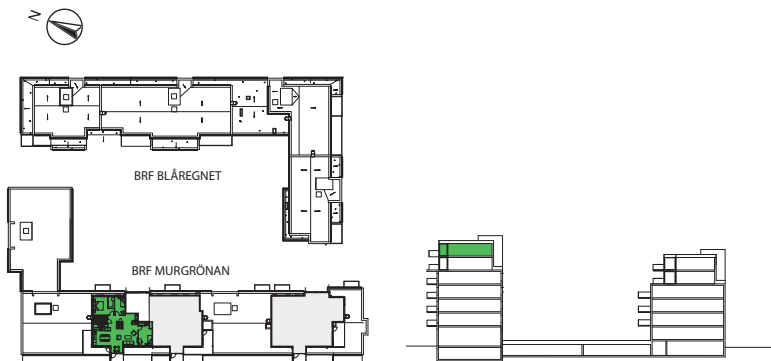

### FÖRKLARINGAR

<b>K</b> Kylskåp	<b>G</b> Garderob
<b>F</b> Frysskåp	Undertak Fri Höjd H=2200
<b>K/F</b> Kyl-/Frysskåp	Fransk Balkong
<b>DM</b> Diskmaskin	Skjutdörrsgarderob
Spishäll	Handdukstork
<b>UGN MU</b> Inbyggnadsugn/Mikro	Kapphylla
<b>L</b> Linneförvaring	Fällstol, tillval placering
<b>TM</b> Tvättmaskin	rör koppl slav-varme förd
<b>TT</b> Torktumlare	elc EL-/IT - skåp i vägg
<b>KM</b> Kombimaskin	BH Bröstningshöjd
<b>ST</b> Städsåp	KLK Klädskåp

0 1 2 3 4 5m

SKALA 1:100 (A4)