


4 rok ca 108 m²


Brf Kaprifolen
Lägenhet 3123

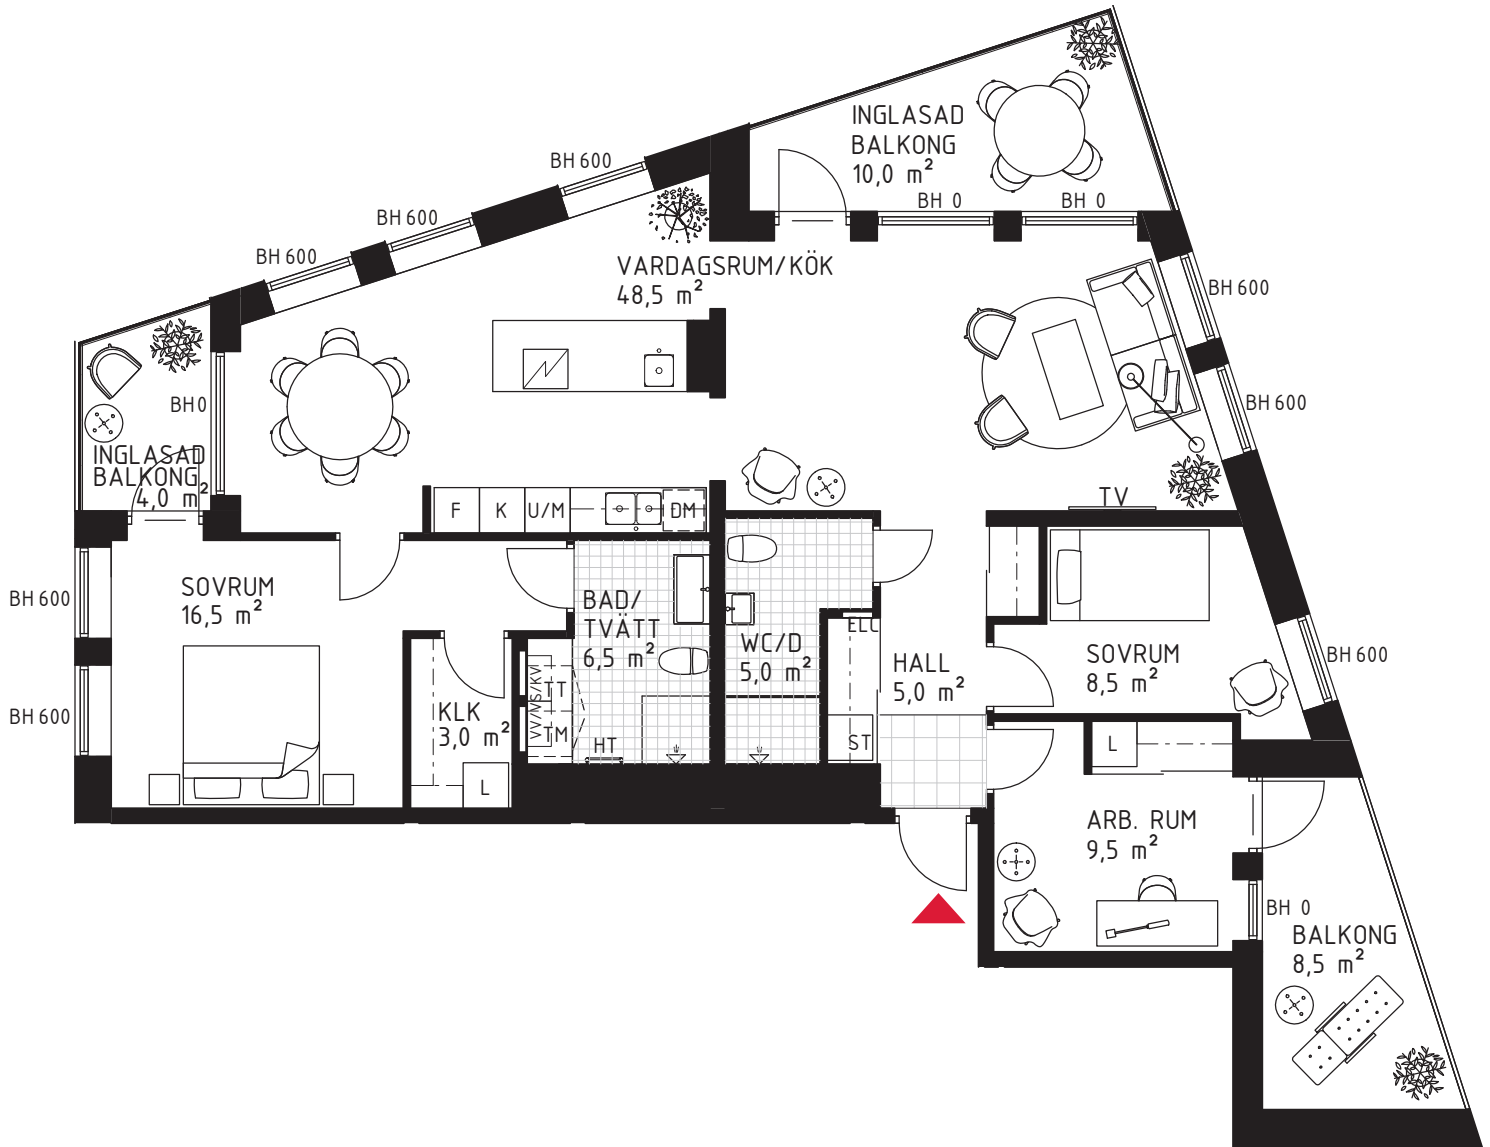

FÖRKLARINGAR

Diskho	Spishäll	Hatthylla/ Klädstång	VTV Vägg försträkt för vägghängd tv
Diskmaskin	Garderob	Tvättmaskin	TV Plats för vägghängd tv
Kyl	Städskap	Torktumlare	FB Fransk balkong
Frys	Högskap	Kombimaskin	KLK Klädskåp
Kombinerad Kyl-/Frys	Linneskåp	EL-/mediacentral	WIC Walk in closet
Högskap med ugn/micro	Skärmvägg	Fördelarskåp	BH Bröstningshöjd
Väggskåp med micro	Frånvalsvägg	VV/VS/KV	Klinkerplattor
	Skjutdörr	HT Handduktork	Trätroll
			Marktegel

METER

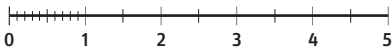

210121 RIKSBYGGEN RESERVERAR SIG FÖR EV. TRYCKFEL OCH FÖRBEHÅLLER SIG RÄTTEN TILL ÄNDRINGAR.

SITUATIONSPLAN

