


4 rok  
ca 113 m<sup>2</sup>


Brf Kaprifolen  
Lägenhet 5051

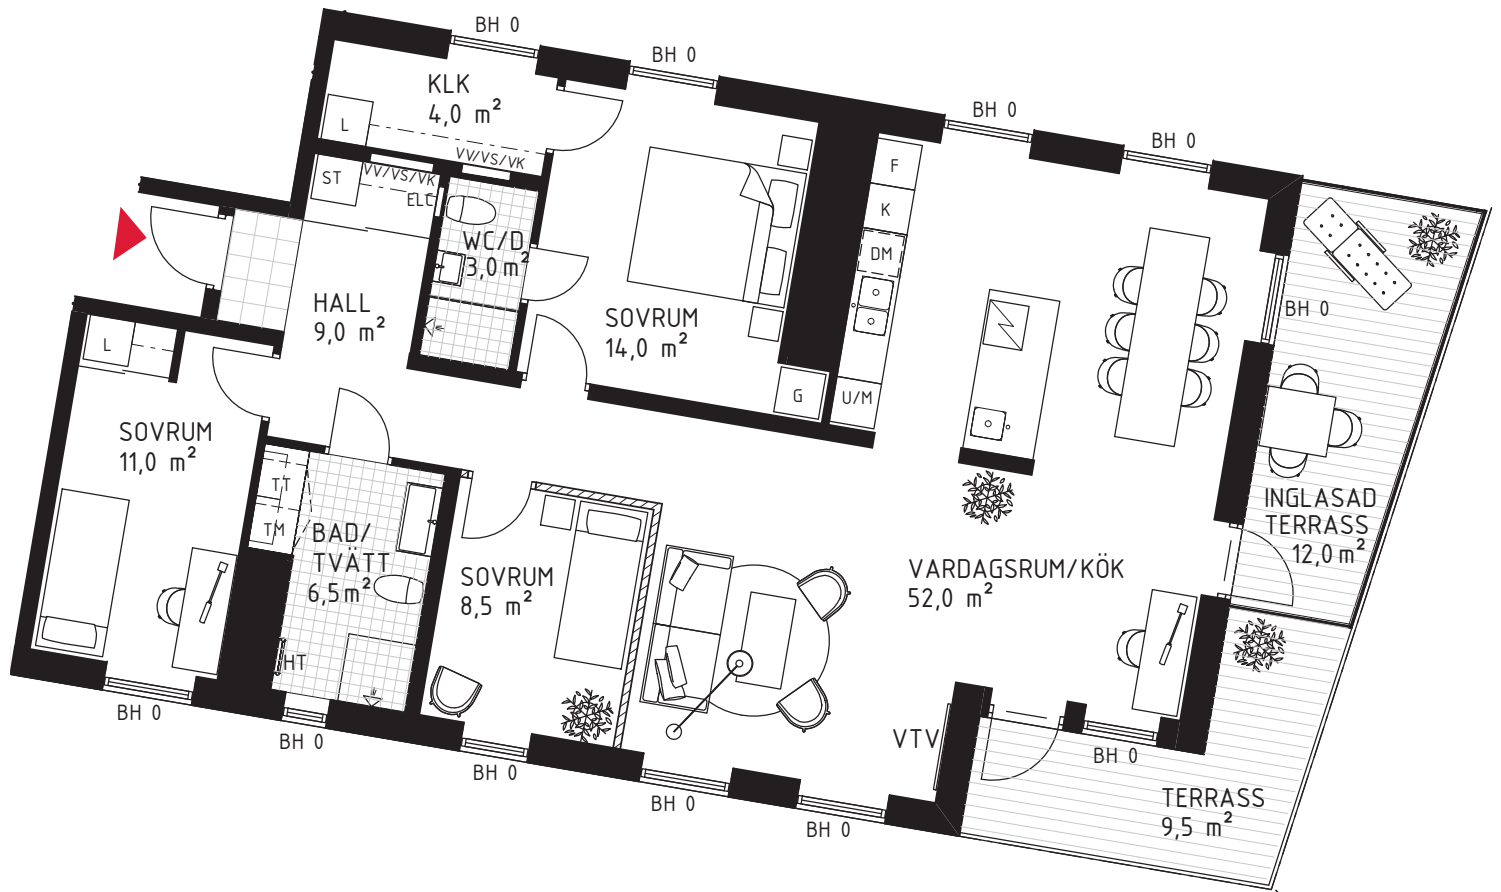

#### FÖRKLARINGAR

Diskho	Spishäll	Hatthylla/ Klädstång	VTV Vägg försträkt för vägghängd tv
Diskmaskin	Garderob	TM Tvättmaskin	TV Plats för vägghängd tv
Kyl	ST Städsåp	TT Torktumlare	FB Fransk balkong
Frys	H Högsåp	KM Kombimaskin	KLK Klädåp
Kombinerad Kyl-/Frys	L Linneskåp	ELC EL-/mediacentral	WIC Walk in closet
Högsåp med ugn/micro	Skärmvägg	Fördelarsåp	BH Bröstningshöjd
Väggsåp med micro	Frånvalsvägg	VV/VS/KV	Klinkerplattor
	Skjutdörr	HT Handduåkstork	Tråtrall
			Marktegel

#### METER

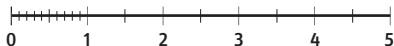

210121 RIKSBYGGEN RESERVERAR SIG FÖR EV. TRYCKFEL OCH FÖRBEHÅLLER SIG RÄTTEN TILL ÄNDRINGAR.

#### SITUATIONSPLAN

