


4 rok

ca 113 m²


Brf Kaprifolen

Lägenhet 5061

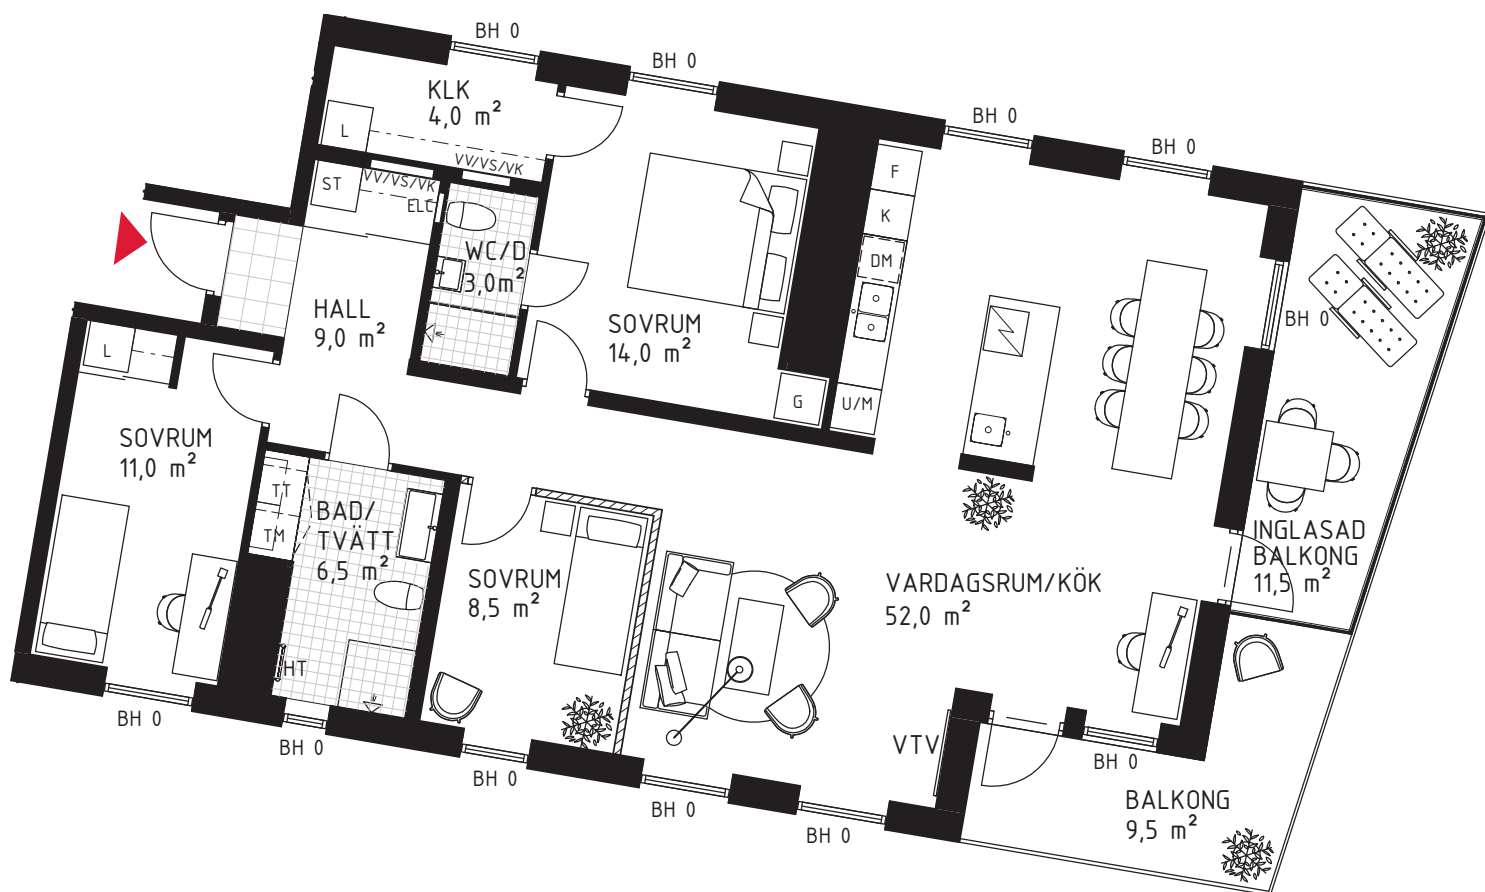

FÖRKLARINGAR

	Diskho		Spishäll		Hatthylla/ Klädstång		VTV	Vägg försträkt för vägghängd tv
	Diskmaskin		Garderob		Tvättmaskin		TV	Plats för vägghängd tv
	Kyl		Städskåp		Torktumlare		FB	Fransk balkong
	Frys		Högskåp		Kombimaskin		KLK	Klädkammare
	Kombinerad Kyl-/Frys		Linneskåp		EL-/mediacentral		WIC	Walk in closet
	Högskåp med ugn/micro		Skärmvägg		Fördelarskåp		BH	Bröstningshöjd
	Väggskåp med micro		Frånvalsvägg		VV/VS/KV			Klinkerplattor
			Skjutdörr		HT			Trätroll
								Marktegel

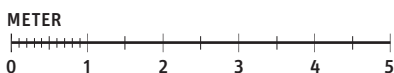

SITUATIONSPLAN

