


5 rok ca 117 m²


Brf Kaprifolen
Lägenhet 7071

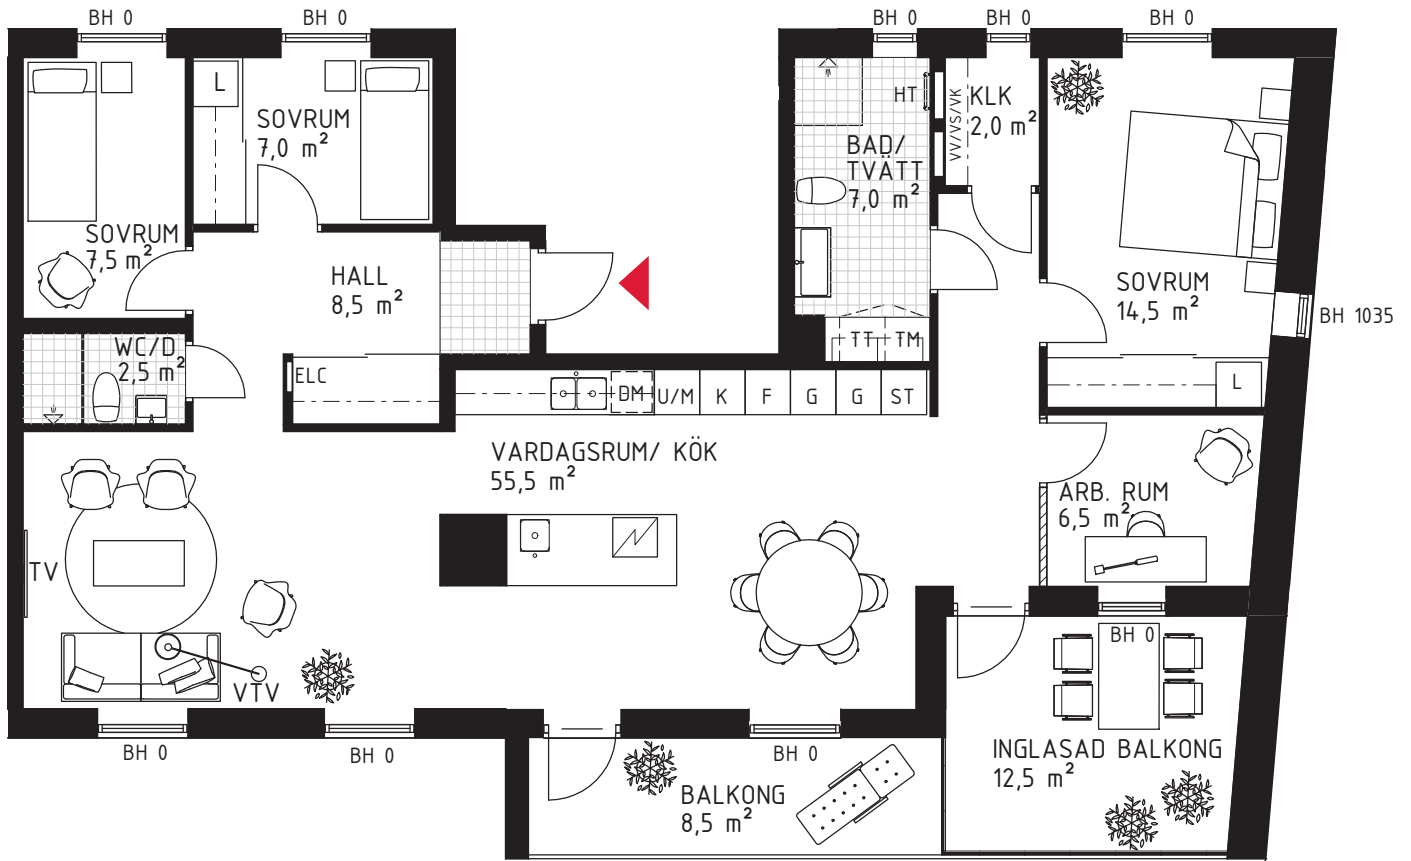

FÖRKLARINGAR

	Disko		Spishäll		Hatthylla/ Klädstång		VTV	Vägg försträkt för vägghängd tv
	Diskmaskin		Garderob		Tvättmaskin		TV	Plats för vägghängd tv
	Kyl		Städsåp		Torktumlare		FB	Fransk balkong
	Frys		Högsåp		Kombimaskin		KLK	Klädkammare
	Kombinerad Kyl-/Frys		Linneskåp		EL-/mediacentral		WIC	Walk in closet
	Högsåp med ugn/micro		Skärmvägg		EL-/mediacentral		BH	Bröstningshöjd
	Väggsåp med micro		Frånvalsvägg		Fördelarsåp			Klinkerplattor
			Skjutdörr		VV/VS/KV			Trätroll
					HT			Marktegel

METER

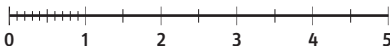

210121 RIKSBYGGEN RESERVERAR SIG FÖR EV. TRYCKFEL OCH FÖRBEHÅLLER SIG RÄTTEN TILL ÄNDRINGAR.

SITUATIONSPLAN

