


3 RoK, ca 76 m²

Brf Sjömärket i Västerås Trapphus 2. Lgh 2201

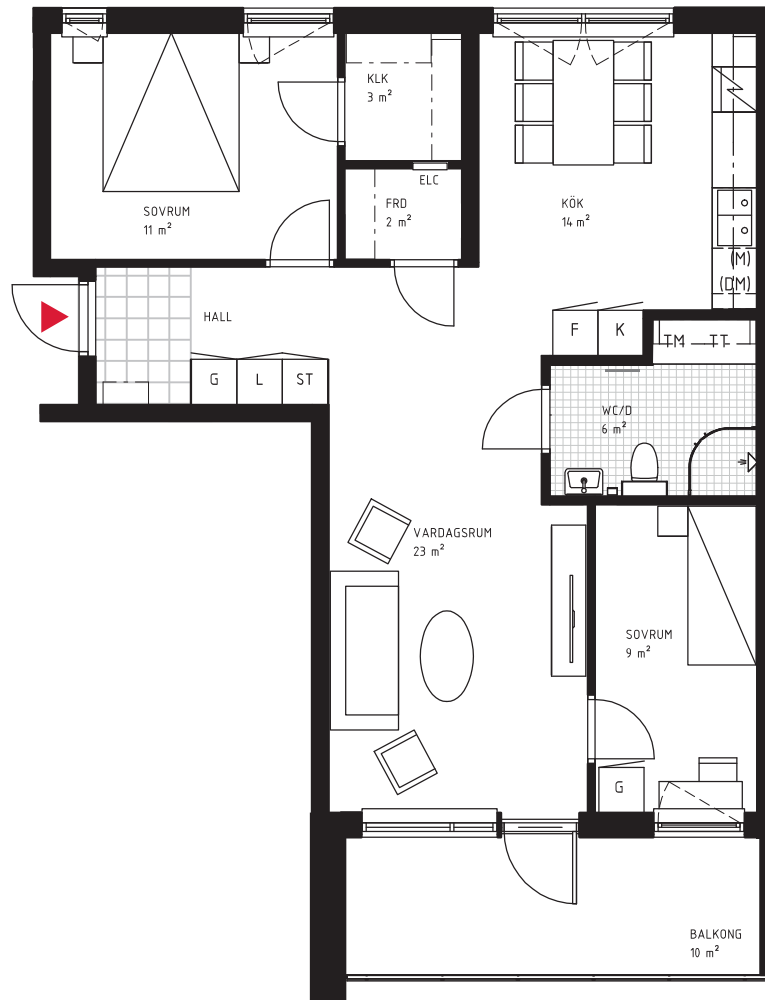


FÖRKLARINGAR

Ytangelserna på ritningen är ungefärliga och ska endast ses som vägledande. Ytor som anges i rummen kan ej räknas samman till bostadens totala yta.

K/F	Kyl/Frys		Handdukstork (preliminär placering)
K	Kyl	F	Frys
	Induktionshäll & varmluftsugn i underskåp		Klinker
(M)	Mikrovågsugn	G	Garderob
(DM)	Diskmaskin	ST	Städsåp
---	Hatthylla/klädstång	L	Linneskåp
TM	Tvättmaskin med bänkskiva och överskåp	KLK	Klädskåp
TT	Torktumlare med bänkskiva och överskåp	FRD	Förråd
KM	Kombi tvätt/tork med bänkskiva och överskåp	ELC	El- & mediacentral (preliminär placering)

SITUATIONSPLAN

	TRAPPHUS 1-2	TRAPPHUS 3	TRAPPHUS 4-5
PLAN 5			
PLAN 4			
PLAN 3			
PLAN 2			
PLAN 1			
PLAN 0			

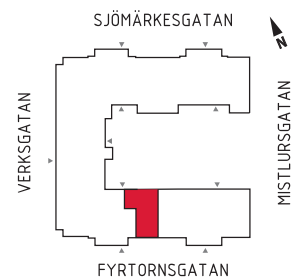

METER SKALA 1:100

