



5 RoK
145 kvm

Brf Kronomagasinet

Trapphus 1
Lägenhetsnr 1171

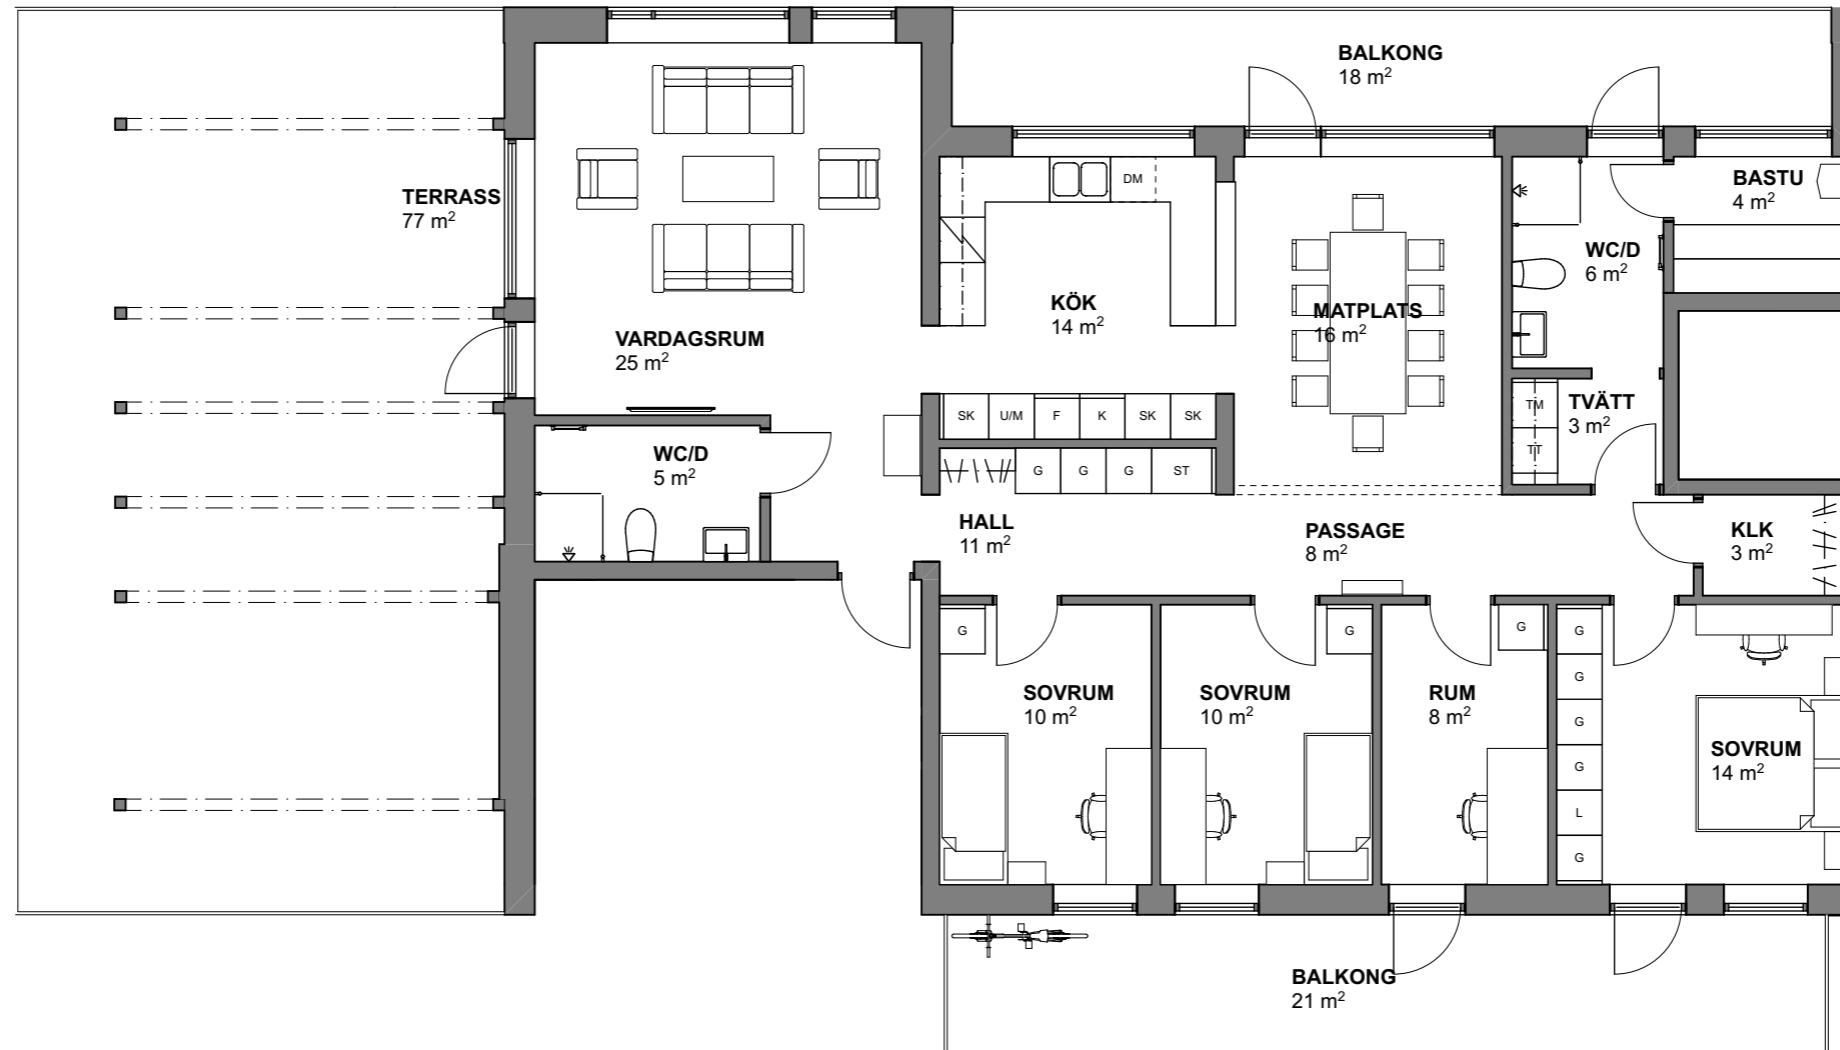

SKALA 1:100

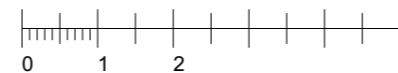

FÖRKLARINGAR

RUMSHÖJD: 2,5M DÄR EJ ANNAT ANGES

K	KYL	SK	SKAFFERI	G	GARDEROB
F	FRYS	U/M	HÖGSKÅP UGN/MICRO	G	FLYTTBAR GARDEROB
K/F	KYL/FRYS	TM	TVÄTTMASKIN	ST	STÄDSKÅP
DM	DISKMASKIN	TT	TORKTUMLARE	###	KAPPHYLLA/KLÄDSTÄNG
SP	SPISHÄLL	KM	KOMBITVÄTTMASKIN		

