



3 RoK  
91 kvm

Brf Kronomagasinet

Trapphus 2  
Lägenhetsnr 1211

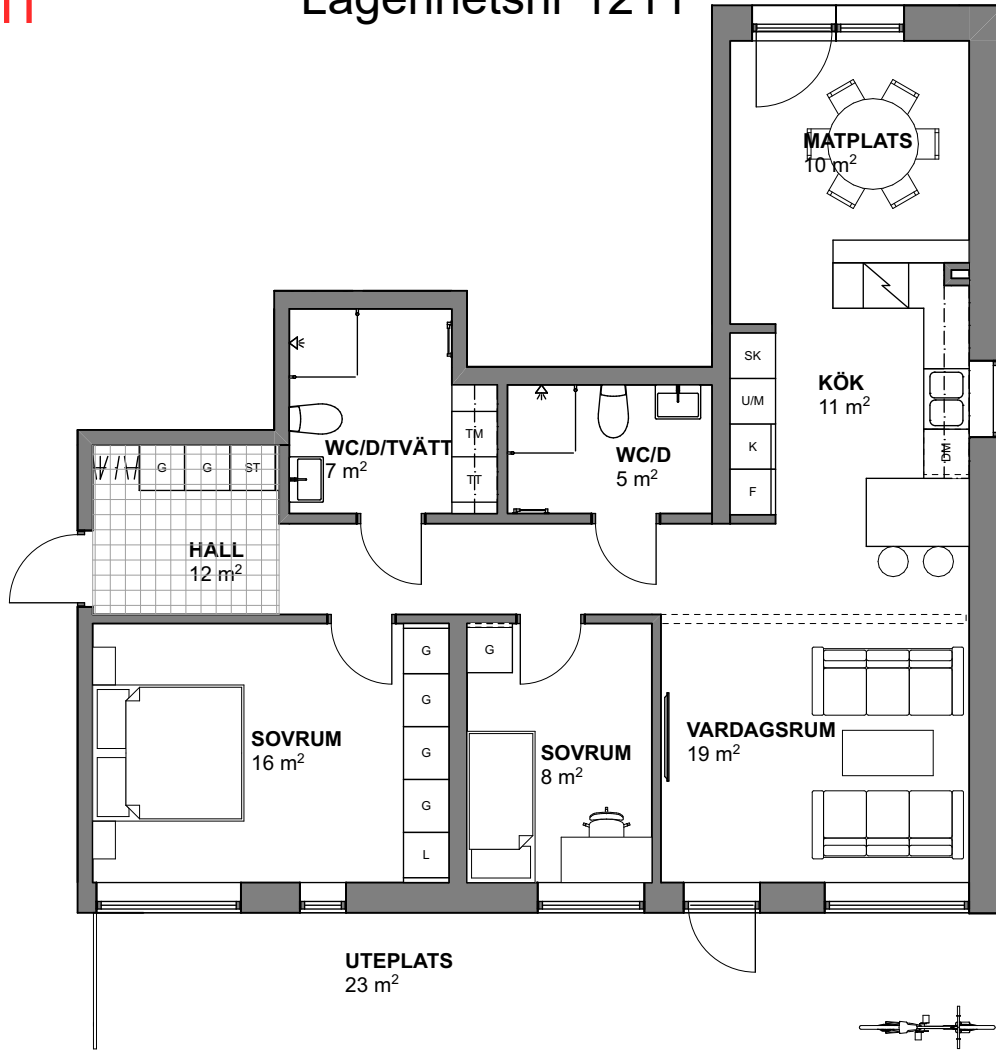

SKALA 1:100

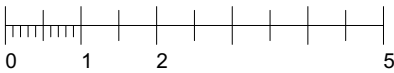

## FÖRKLARINGAR

RUMSHÖJD: 2,5M DÄR EJ ANNAT ANGES

K	KYL	SK	SKAFFERI	G	GARDEROB
F	FRYS	U/M	HÖGSKÅP UGN/MICRO	G	FLYTTBAR GARDEROB
K/F	KYL/FRYS	TM	TVÄTTMASKIN	ST	STÄDSKÅP
DM	DISKMASKIN	TT	TORKTUMLARE	###	KAPPHYLLA/KLÄDSTÄNG
	SPISHÄLL	KM	KOMBITVÄTTMASKIN		

