


# 3 RoK

ca 89 m<sup>2</sup>

Brf Kronomagasinet  
Lägenhet 1231


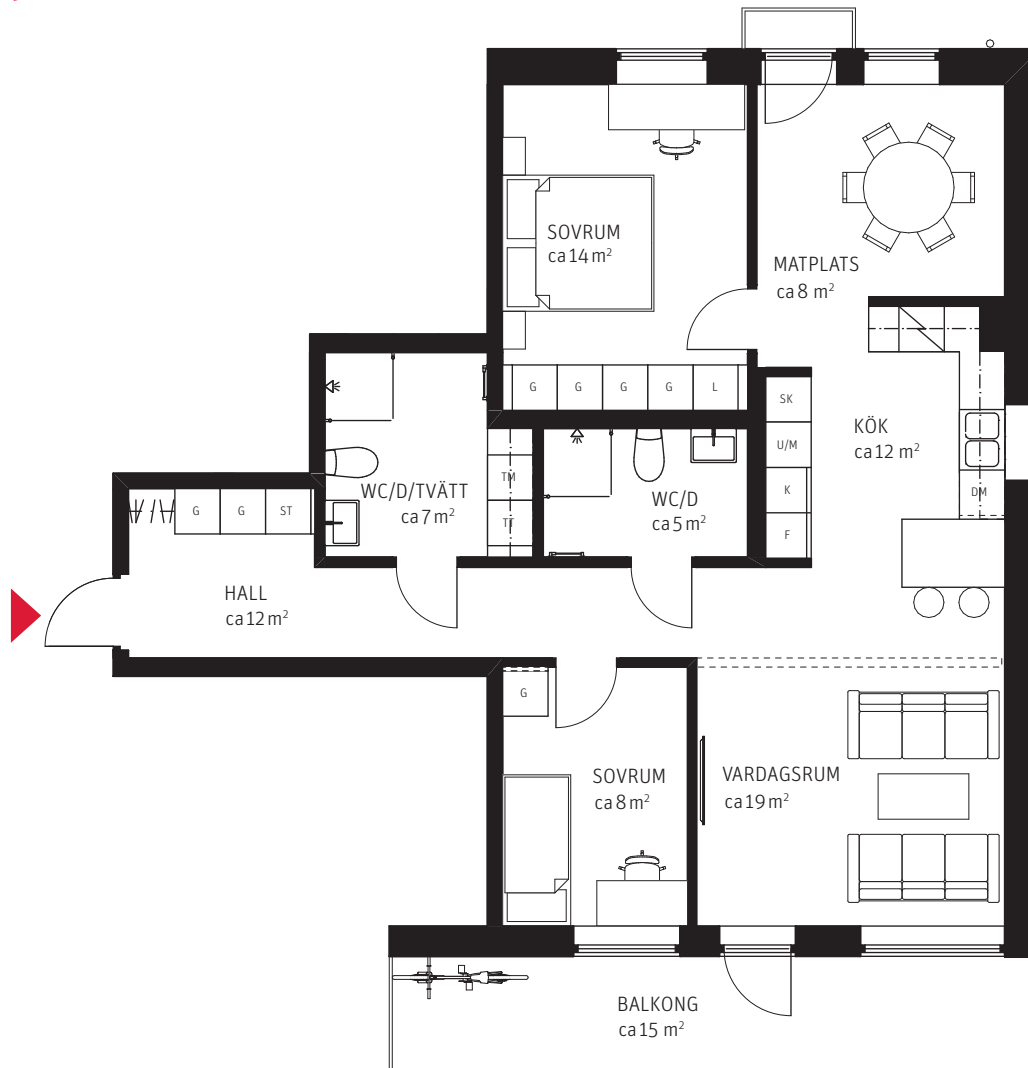


## FÖRKLARINGAR

RUMSHÖJD: 2,5M DÄR EJ ANNAT ANGES

K	KYL	F	FRYS	SK	SKAFFERI	KM	KOMBIVÄTTMASKIN
K/F	KYL/FRYS	U/M	HÖGSKÅP UGN/MIKRO	G	GARDEROB	G	FLYTTBAR GARDEROB
DM	DISKMASKIN	TM	TVÄTTMASKIN	L	LINNESKÅP	ST	STÄDSKÅP
	SPISHÄLL	TT	TORKTUMLARE	///	KAPPHYLLA/KLÄDSTÅNG	---	TILLVALSVÄGG

METER SKALA 1:100

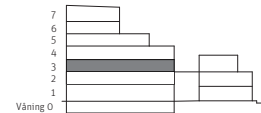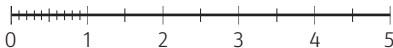

PARTERNA ÄR ÖVERENS OM ATT MINDRE FÖRÄNDRINGAR I LÄGENHETENS UTFORMNING, INKLUSIVE TAKHÖJD, SAMT MINDRE AVVIKELSE GÄLLANDE LÄGENHETSAREA INTE SKA KOSTNADSREGLERAS. OM TOTALA BOYTAN EFTER EVENTUELL OMMÄTNING MELLAN FÖRHANDS- OCH UPPLÄTELSEAVTAL SKILJER MED MER ÄN 5 % KORRIGERAS INSATSEN UTIFRÅN DEN DEL SOM ÖVERSTIGER 5 %.

240119 - RIKSBYGGEN RESERVERAR SIG FÖR EV. TRYCKFEL OCH FÖRBEHÅLLER SIG RÄTTEN TILL ÄNDRINGAR.