


1 RoK ca 31 m²

Brf Kronomagasinet
Lägenhet 1234

Hyrköp
lägenhet

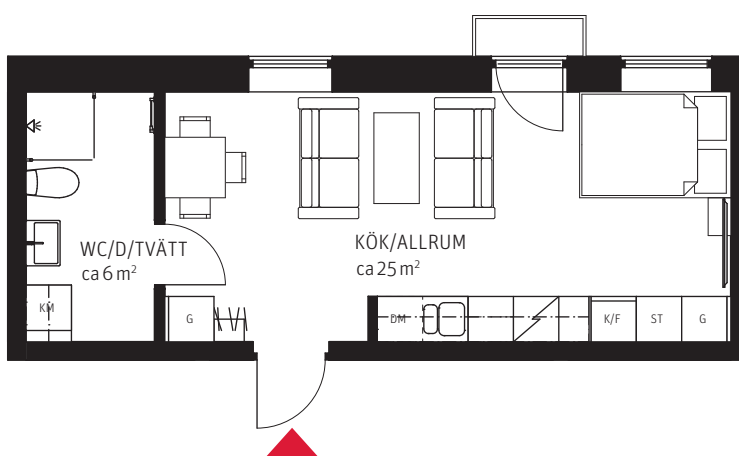

FÖRKLARINGAR

RUMSHÖJD: 2,5M DÄR EJ ANNAT ANGES

K	KYL	SK	SKAFFERI	G	GARDEROB
F	FRYS	U/M	HÖGSKÅP UGN/MIKRO	G	FLYTTBAR GARDEROB
K/F	KYL/FRYS	TM	TVÄTTMASKIN	L	LINNESKÅP
DM	DISKMASKIN	TT	TORKTUMLARE	ST	STÄDSKÅP
⚡	SPISHÄLL	KM	KOMBITVÄTTMASKIN	###	KAPPHYLLA/KLÄDSTÅNG

METER SKALA 1:100

