


3 rok  
ca 74 kvm

Brf Åstråket  
Lägenhet 1002

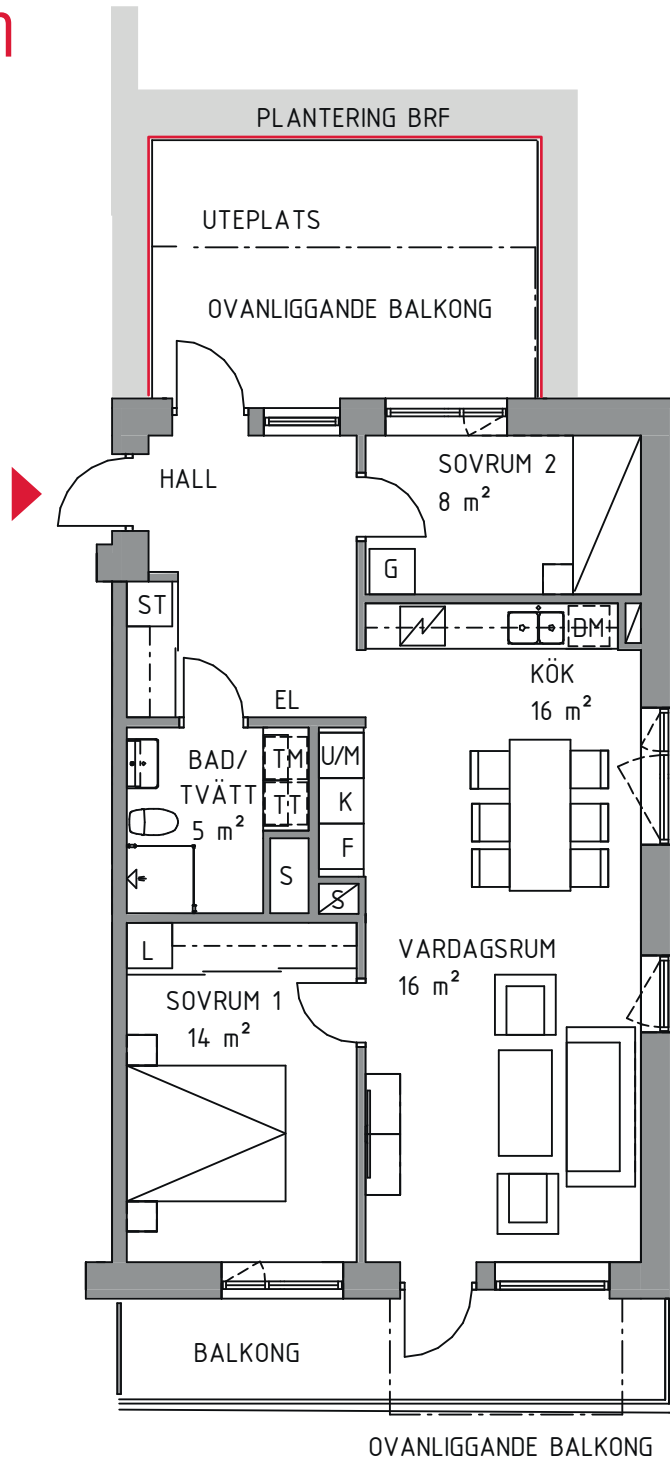

#### FÖRKLARINGAR

Ytangivelserna på ritningen är ungefärliga och ska endast ses som vägledande. Ytor som anges i rummen kan ej räknas samman till bostadens totala yta.

— SKJUTDÖRRSPARTI

KLK KLÄDKAMMARE

G GARDEROB

ST STÄDSKÅP

L LINNESKÅP

TM TVÄTTMASKIN

TT TORKTUMMLARE

DUSCHVÄGGAR

DM DISKMASKIN

K KYL

F FRYS

K/F KYL/FRYS

U/M UGN OCH MIKRO


SPIS

SCHAKT

H BALK

UTEPLATS

METER SKALA 1:100

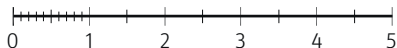

#### SITUATIONSPLAN

