


3 rok ca 74 kvm

Brf Åstråket
Lägenhet 1202

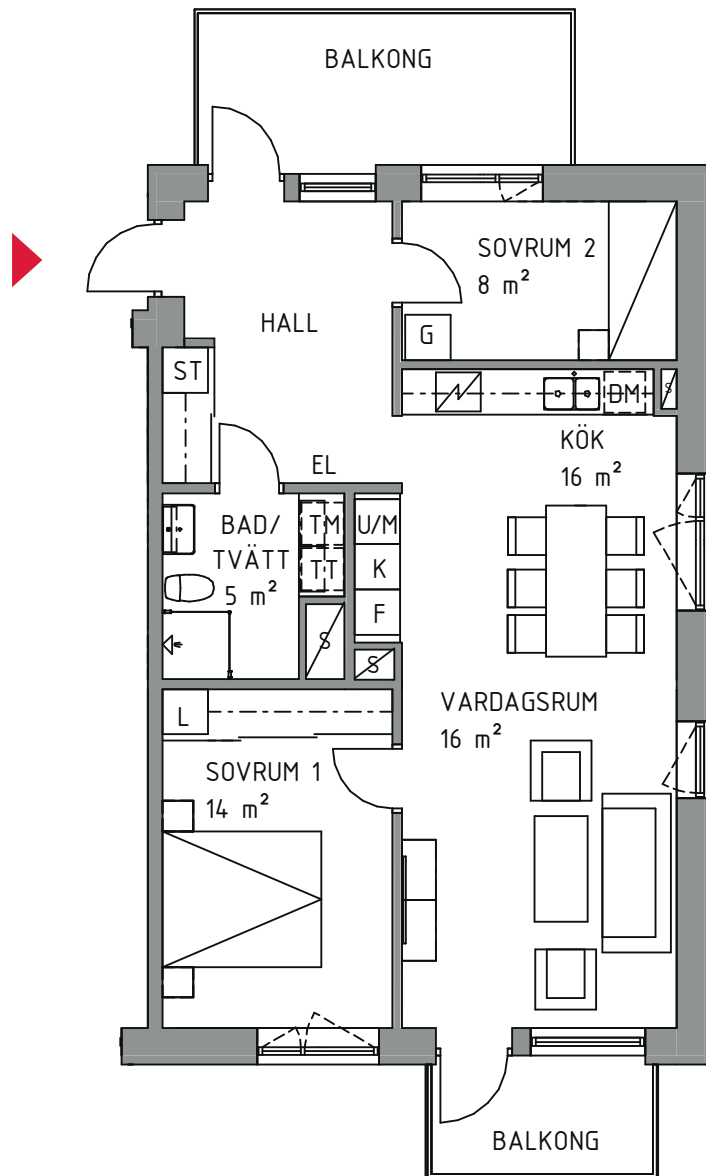

FÖRKLARINGAR

Ytangivelserna på ritningen är ungefärliga och ska endast ses som vägledande. Ytor som anges i rummen kan ej räknas samman till bostadens totala yta.

— SKJUTDÖRRSPARTI

KLK KLÄDKAMMARE

G GARDEROB

ST STÄDSKÅP

L LINNESKÅP

TM TVÄTTMASKIN

TT TORKTUMMLARE

DUSCHVÄGGAR

DM DISKMASKIN

K KYL

F FRYS

K/F KYL/FRYS


U/M UGN OCH MIKRO

SPIS

S SCHAKT

H BALK

SITUATIONSPLAN

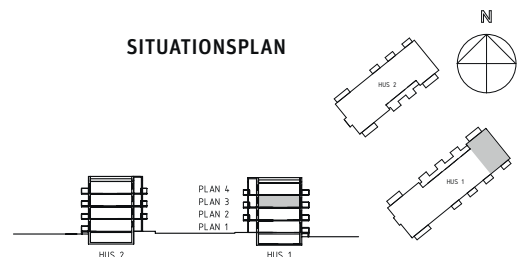

METER SKALA 1:100

