

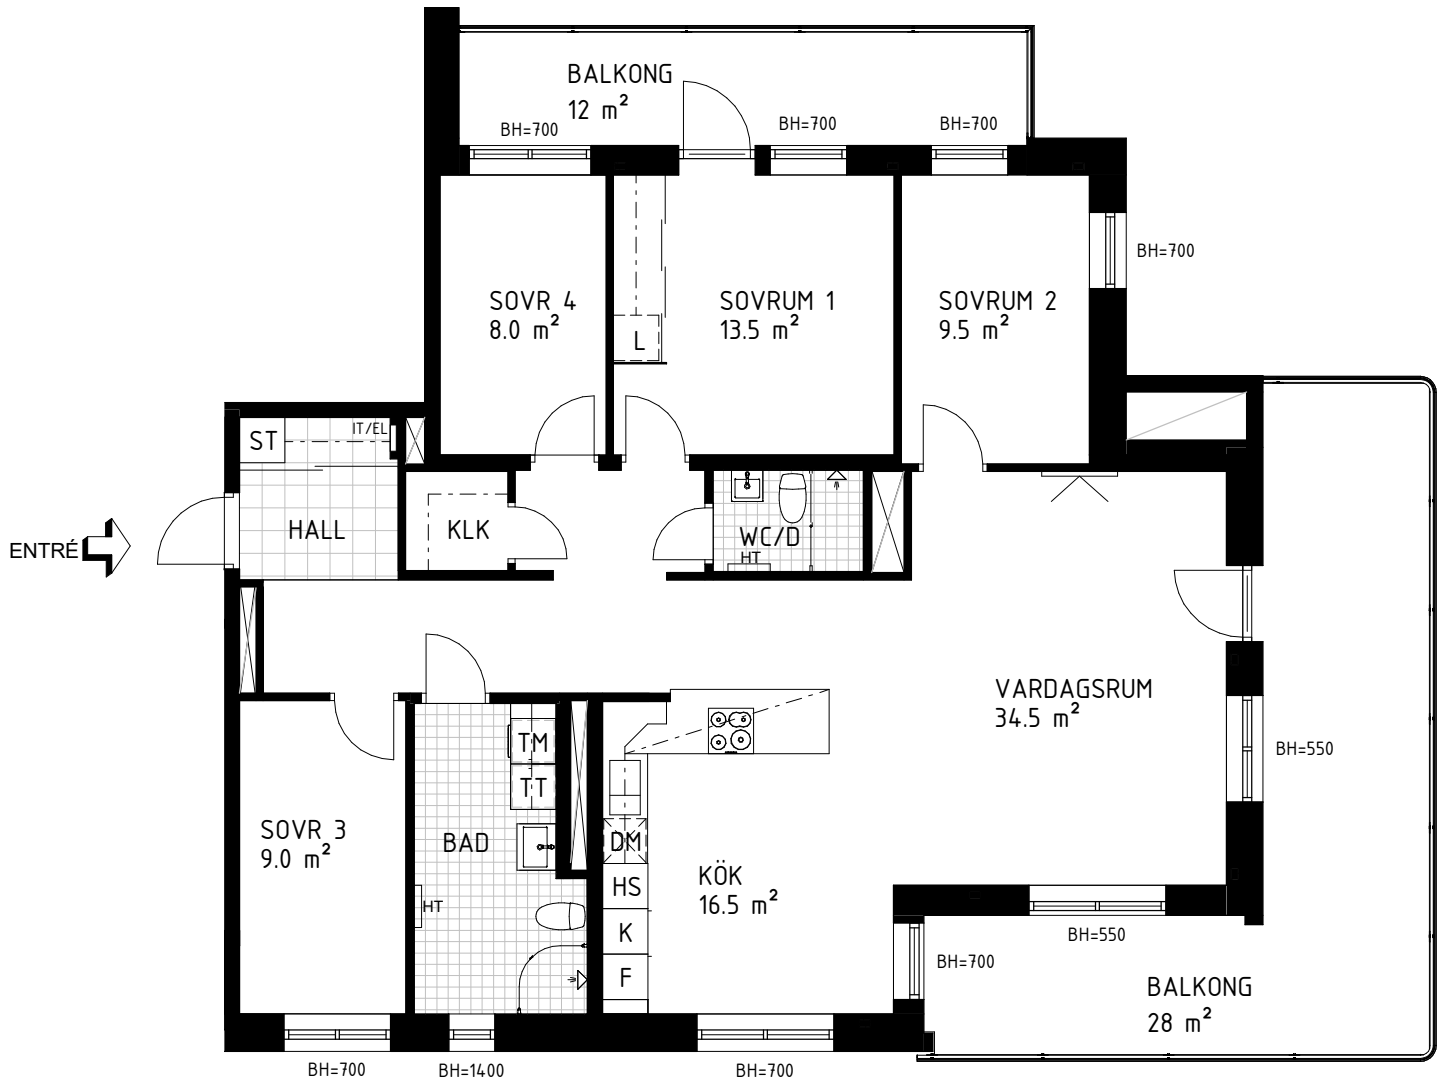
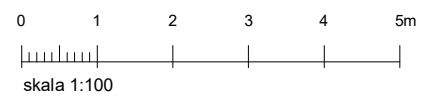


# Brf Åsikten Södra 3, Uppsala

## 5 Rum & kök, 119,5 m<sup>2</sup>

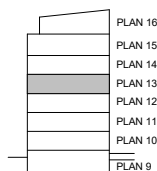

- |                   |                |                 |                           |                           |
|-------------------|----------------|-----------------|---------------------------|---------------------------|
| GARDEROB          | INDUKTIONSHÄLL | DISKMASKIN      | SCHAKT                    | BH BRÖSTNINGSHÖJD         |
| SKJUTDÖRRGARDEROB | KYL            | TVÄTTMASKIN     | HÖGSKÅP MED UGN OCH MICRO | TVÄTTSTÄLL OCH SPEGELSKÅP |
| HATTHYLLA         | FRYNS          | TORKTUMLARE     | STÄDSKÅP                  | KOMMOD OCH SPEGELSKÅP     |
| LINNE             | KYL/FRYNS      | KOMBIVÄTTMASKIN | KLÄDKAMMARE               | ELCENTRAL/IT-SKÅP         |
|                   | HANDDUKSTORK   |                 | FÖRSTÄRKT VÄGG FÖR TV     | RADIATOR STÅENDE RADIATOR |
|                   |                |                 | INKLÄDNAD TAK             |                           |

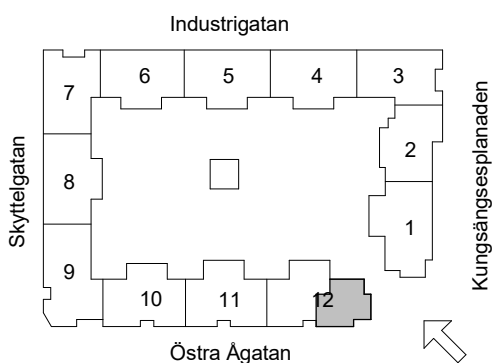

**LGH NR:**  
**3-4404**

Reservation för ändringar förbehålles