
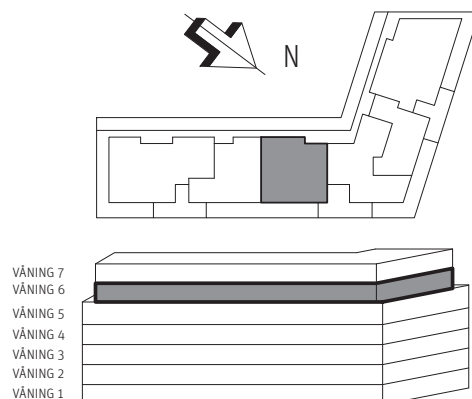


3 (2) RoK, ca 83 m²


Brf Humlen
Lägenhet 2061

FÖRKLARINGAR

- BH BRÖSTNINGSHÖJD, MM
- G** GARDEROB
- G** TILLVALSGARDEROB
- SG** SKJUTDÖRRAR
SKJUTDÖRRSGARDEROB/KLK
- X** SKJUTDÖRR I VÄGG
SKRUVA/BORRA EJ
(Gäller båda sidor av vägg)
- LF** LINNEFÖRVARING
- ST** STÄDSKÅP **SF** STÄDFÖRVARING
- DM** DISKMASKIN
- K** KYLSKÅP **F** FRYSSKÅP
- K/F** KOMBINERAT KYL-/FRYSSKÅP
- DISKHO **◻** MINDRE HO
- ⚡** SPISHÄLL
- M** MIKRO I ÖVERSSKÅP
- M/U** MIKRO/UGN I HÖGSKÅP
- HANDDUKSTORK
- TM** TVÄTTMASKIN
- TT** TORKTUMMLARE
- KM** KOMBINERAD TVÄTTMASKIN/
TORKTUMMLARE
- KL** KLINKER
- ↗** DUSCH
- FD** TILLVAL BADKAR
- FD** FRÅNVAL DÖRR
TILLVAL VÄGG
- ///** HATTHYLLA **—** KLÄDSTÅNG
- FRD** FÖRRÅD
- VS** VATTENFÖRDELARSKÅP
- UT** UNDERTAK 2400MM
MED VATTENFÖRDELAR
- EL** EL-CENTRAL
- KL** TILLVAL KLINKER
- ///** FRÅNVALSVÄGG
- FÖRSTÄRKT VÄGG/TV-PLACERING
- ==** TV-PLACERING VID VAL AV FRÅNVALSVÄGG

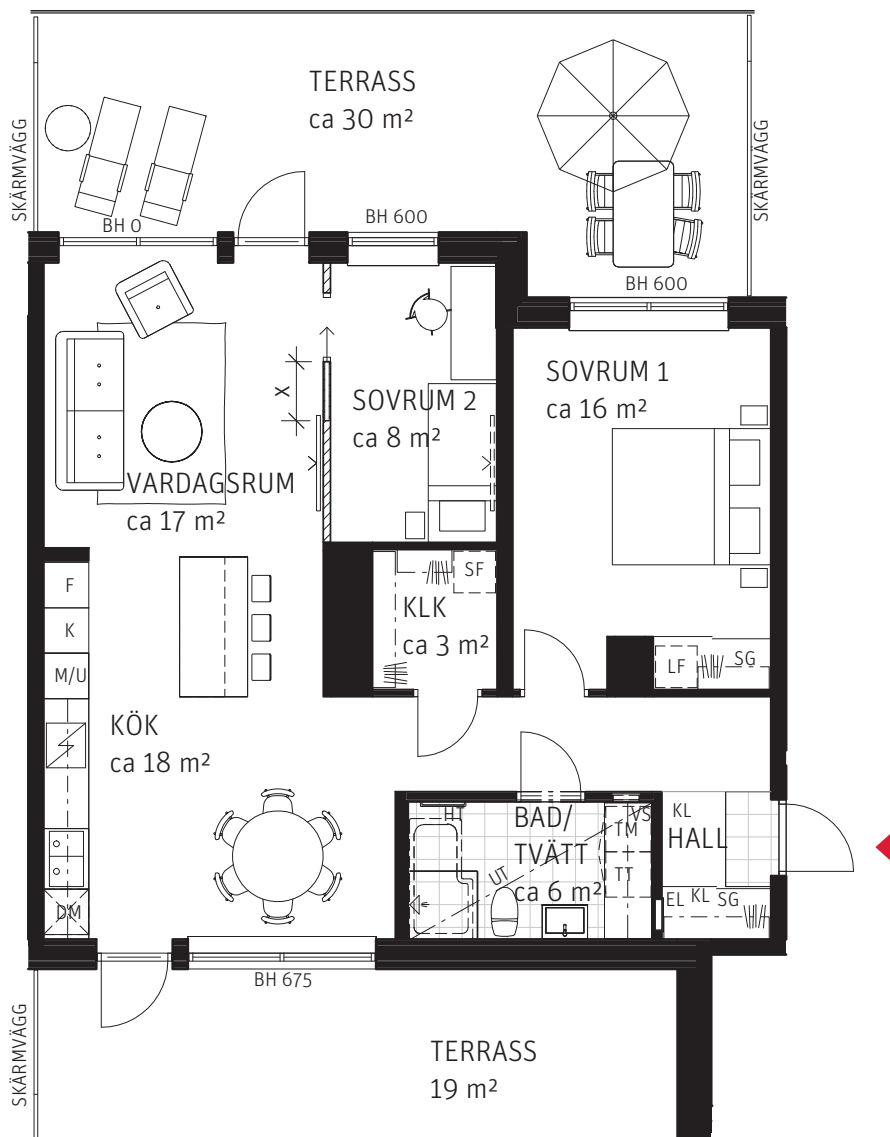

METER SKALA 1:100

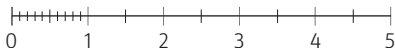

RUBRIK ANGER ANTAL RUM SOM UPPLÅTS AV BOSTADSRÄTTSFÖRENINGEN ENLIGT EKONOMISK PLAN. SIFFRAN INOM PARENTES I RUBRIKEN ANGER ANTAL RUM SOM PLANLÖSNINGEN KAN ÄNDRAS TILL GENOM KÖPARENS TILLVAL.

PARTERNA ÄR ÖVERENS OM ATT MINDRE FÖRÄNDRINGAR I LÄGENHETENS UTFORMNING, INKLUSIVE TAKHÖJD, SAMT MINDRE AVVIKELSE GÄLLANDE LÄGENHETSAREAN INTE SKA KOSTNADSREGLERAS. OM TOTALA BOYTAN EFTER EVENTUELL ÖMMÄTNING MELLAN FÖRHANDS- OCH UPPLÅTELSEAVTAL SKILJER MED MER ÄN 5 % KORRIGERAS INSATSEN UTIFRÅN DEN DEL SOM ÖVERSTIGER 5 %.

240930 - RIKSBYGGGEN RESERVERAR SIG FÖR EV. TRYCKFEL OCH FÖRBEHÅLLER SIG RÄTTEN TILL ÄNDRINGAR.