


2 RoK, ca 51 m²

Brf Nova Lgh 511

FÄRGER I KÖK OCH BAD

Kök Inredning vit
Bad/Tvätt Kakel vitgrå matt, klinker antracit


Stort
sovrum

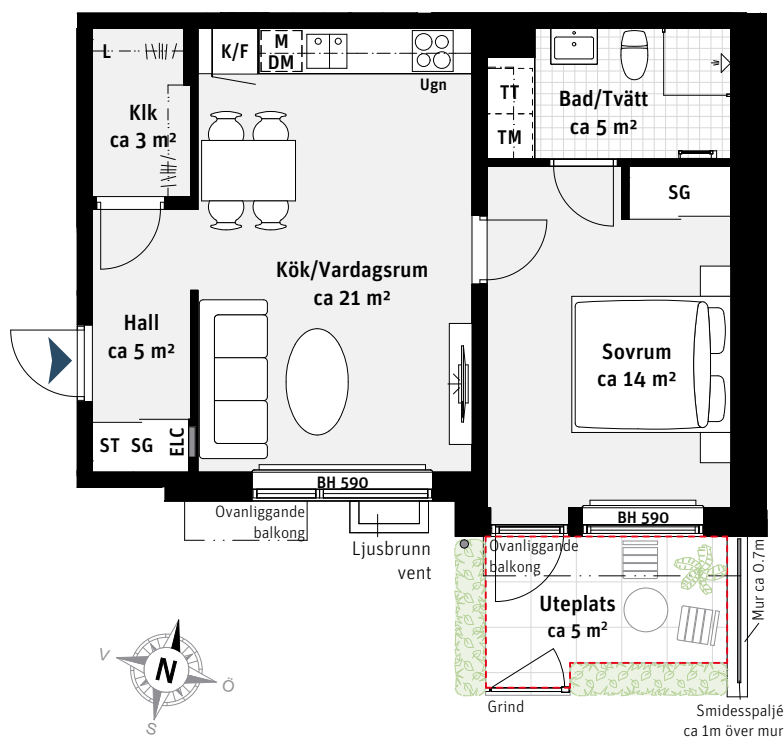

K/F	Kyl/Frys	┌	Handdukstork	•	Stuprör
	Induktionshäll	ST	Städsåp	BH	Bröstningshöjd ungefärlig höjd i mm
M	Mikrovågsugn	L	Linnesåp	---	Upplåten mark med skötselansvar
DM	Diskmaskin	Klk	Klädkammare		
---	Väggsåp		Kapphylla		
TM	Tvättmaskin	ELC	Elcentral		
TT	Torktumlare		Radiator		

Takhöjd ca 2.5 m om inget annat anges.


Skala 1:100

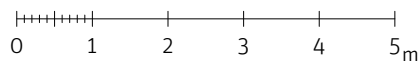

Västra
Varvsgatan



Mot innergården

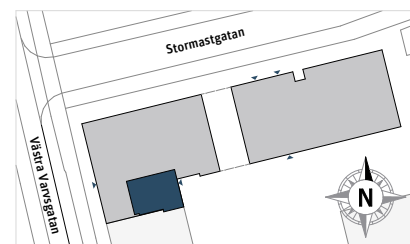

PARTERNA ÄR ÖVERENS OM ATT MINDRE FÖRÄNDRINGAR I LÄGENHETENS UTFORMNING, INKLUSIVE TAKHÖJD, SAMT MINDRE AVVIKELSE GÄLLANDE LÄGENHETSAREA INTE SKA KOSTNADSREGLERAS. OM TOTALA BOYTAN EFTER EVENTUELL OMMÄTNING MELLAN FÖRHANDS- OCH UPPLÅTELSEAVTAL SKILJER MED MER ÄN 5 % KORRIGERAS INSATSEN UTFRÅN DEN DEL SOM ÖVERSTIGER 5 %.

240410 - RIKSBYGGEN RESERVERAR SIG FÖR EV. TRYCKFEL OCH FÖRBEHÅLLER SIG RÄTTEN TILL ÄNDRINGAR.



Riksbyggen
Rum för hela livet