


# 2 RoK, ca 64 m<sup>2</sup>

Brf Nova  
Lgh512

## FÄRGER I KÖK OCH BAD

Kök Inredning vit  
Bad/Tvätt Kakerl vitgrå matt, klinker antracit

Stort kök/  
vardagsrum  
med köksö


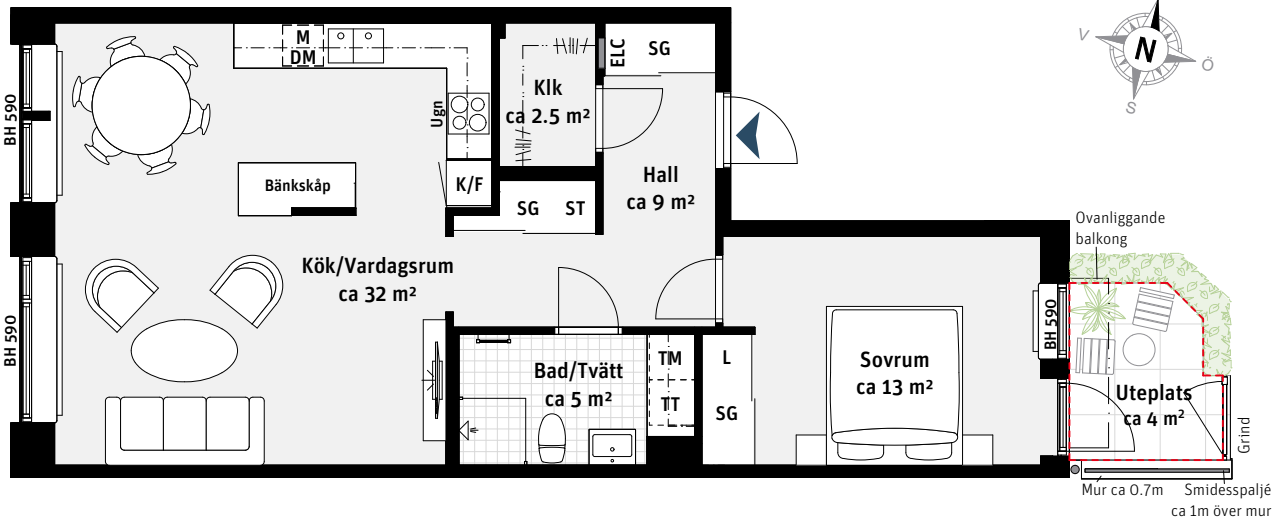


K/F	Kyl/Frys	[ ]	Handdukstork
[ ]	Induktionshäll	ST	Städskap
M	Mikrovågsugn	L	Linneskap
DM	Diskmaskin	Klk	Klädkammare
—	Väggskap	[ ]	Kapphylla
TM	Tvättmaskin	ELC	Elcentral
TT	Torktumlare	[ ]	Radiator

- Stuprör
- BH Bröstningshöjd ungefärlig höjd i mm
- Upplåten mark med skötselansvar

Takhöjd ca 2.5 m om inget annat anges.

Skala 1:100

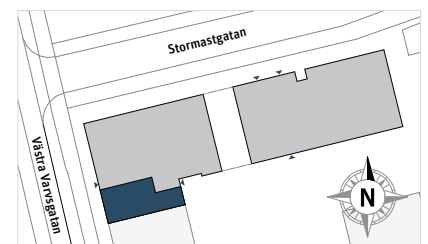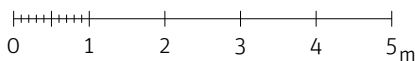

PARTERNA ÄR ÖVERENS OM ATT MINDRE FÖRÄNDRINGAR I LÄGENHETENS UTFORMNING, INKLUSIVE TAKHÖJD, SAMT MINDRE AVVIKELSE GÄLLANDE LÄGENHETSAREA INTE SKA KOSTNADSREGLERAS. OM TOTALA BOYTAN EFTER EVENTUELL OMMÄTNING MELLAN FÖRHANDS- OCH UPPLÅTELSEAVTAL SKILJER MED MER ÄN 5 % KORRIGERAS INSATSEN UTFRÅN DEN DEL SOM ÖVERSTIGER 5 %.

240410 - RIKSBYGGEN RESERVERAR SIG FÖR EV. TRYCKFEL OCH FÖRBEHÅLLER SIG RÄTTEN TILL ÄNDRINGAR.