


# 2 RoK, ca 71 m<sup>2</sup>

## Brf Nova Lgh 521

### FÄRGER I KÖK OCH BAD

Kök Inredning grön  
Bad/Tvätt Kakel vitgrå matt, klinker ljusgrå



**Bra  
förvaring**

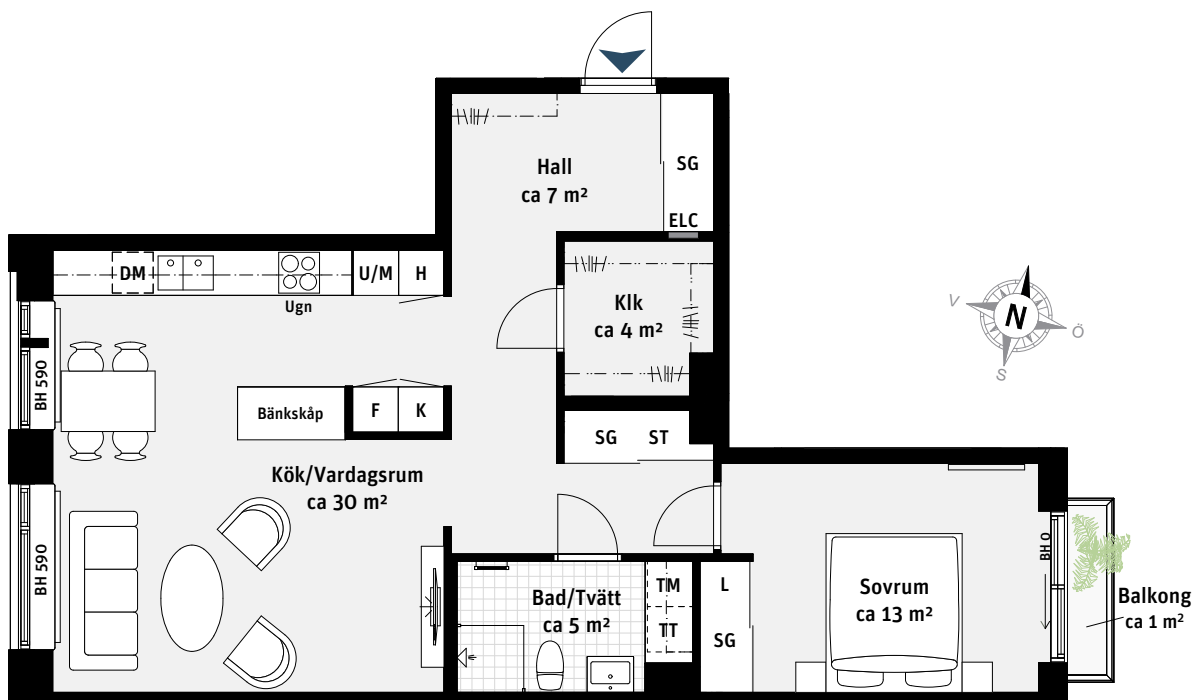

K	Kylskåp	TT	Torktumlare	SG	Skjuddörrsgarderob
F	Frys	[	Handdukstork	ELC	Elcentral
	Induktionshäll	ST	Städskåp		Radiator
U/M	Ugn/Mikro	H	Högsåp	BH	Bröstningshöjd ungefärlig höjd i mm
DM	Diskmaskin	L	Linneskåp	←	Skjuddörr
---	Väggsåp	Klk	Klädkammare		
TM	Tvättmaskin		Kapphylla		

Takhöjd ca 2.5 m om inget annat anges.

Skala 1:100

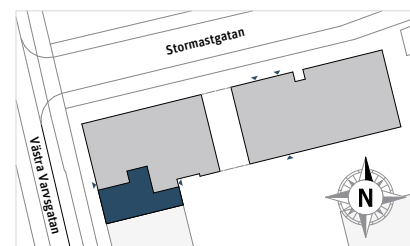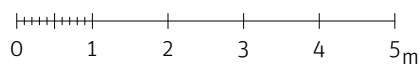

PARTERNA ÄR ÖVERENS OM ATT MINDRE FÖRÄNDRINGAR I LÄGENHETENS UTFORMNING, INKLUSIVE TAKHÖJD, SAMT MINDRE AVVIKELSE GÄLLANDE LÄGENHETSAREA INTE SKA KOSTNADSREGLERAS. OM TOTALA BOYTAN EFTER EVENTUELL OMMÄTNING MELLAN FÖRHANDS- OCH UPPLÄTTELSEAVTAL SKILJER MED MER ÄN 5 % KORRIGERAS INSATSEN UTIFRÅN DEN DEL SOM ÖVERSTIGER 5 %.

240410 - RIKSBYGGGEN RESERVERAR SIG FÖR EV. TRYCKFEL OCH FÖRBEHÅLLER SIG RÄTTEN TILL ÄNDRINGAR.