


# 2 RoK, ca 44 m<sup>2</sup>

## Brf Nova Lgh 522

### FÄRGER I KÖK OCH BAD

Kök Inredning grön  
Bad/Tvätt Kakerl vitgrå matt, klinker ljusgrå



**Kvadrat-  
smart**

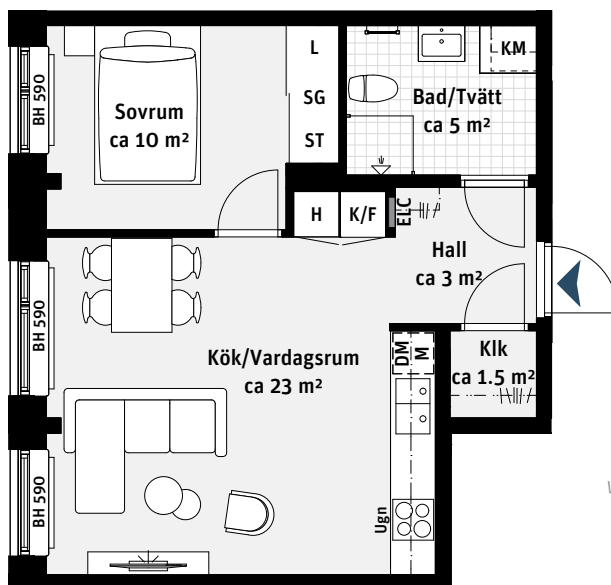

K/F	Kyl/Frys	ST	Städsåp		Radiator
	Induktionshäll	H	Högsåp	BH	Bröstningshöjd ungefärlig höjd i mm
M	Mikrovågsugn	L	Linnesåp		
DM	Diskmaskin	Klk	Klädkammare		
	Väggskåp		Kapphylla		
	Handdukstork	SG	Skjutdörrsgarderob		
KM	Kombimaskin	ELC	Elcentral		

Takhöjd ca 2.5 m om inget annat anges.

Skala 1:100

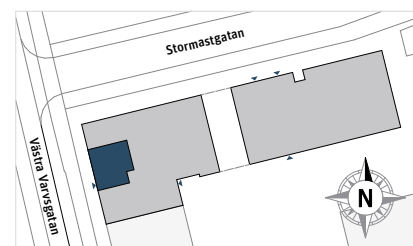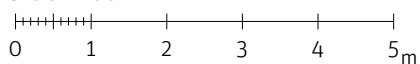

PARTERNA ÄR ÖVERENS OM ATT MINDRE FÖRÄNDRINGAR I LÄGENHETENS UTFORMNING, INKLUSIVE TAKHÖJD, SAMT MINDRE AVVIKELSE GÄLLANDE LÄGENHETSAREA INTE SKA KOSTNADSREGLERAS. OM TOTALA BOYTAN EFTER EVENTUELL OMMÄTNING MELLAN FÖRHANDS- OCH UPPLÄTTELSEAVTAL SKILJER MED MER ÄN 5 % KORRIGERAS INSÄTSEN UTIFRÅN DEN DEL SOM ÖVERSTIGER 5 %.

240410 - RIKSBYGGGEN RESERVERAR SIG FÖR EV. TRYCKFEL OCH FÖRBEHÅLLER SIG RÄTTEN TILL ÄNDRINGAR.