


2 RoK, ca 54 m²

Brf Nova Lgh 532

FÄRGER I KÖK OCH BAD

Lgh 532
Kök Inredning sand
Bad/tvätt Kakel vitgrå matt, klinker ljusgrå



Skjut-
dörrar i glas
i v-rum

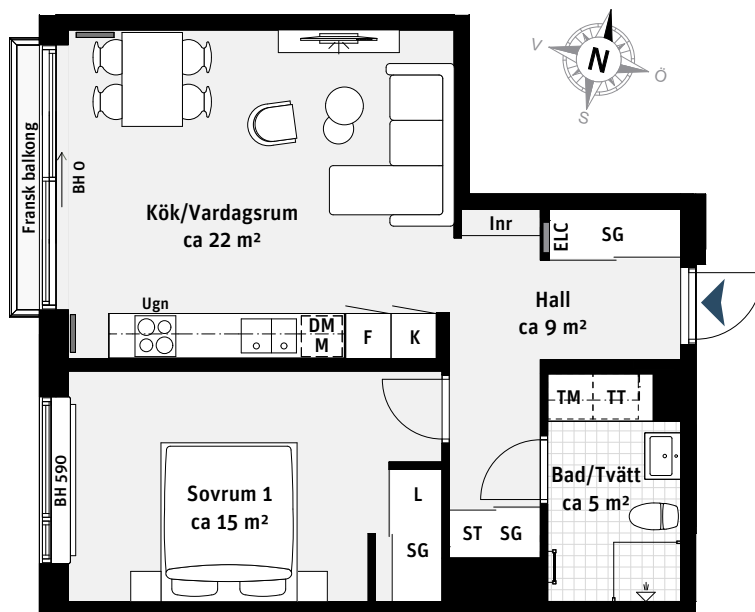

K	Kylskåp	TT	Torktumlare	—	Stående radiator
F	Frys	[Handdukstork	—	Radiator
	Induktionshäll	ST	Städkåp	BH	Bröstningshöjd ungefärlig höjd i mm
M	Mikrovågsugn	L	Linneskåp	←	Skjutdörr
DM	Diskmaskin	SG	Skjutdörrsgarderob		
—	Väggskåp	ELC	Elcentral		
TM	Tvättmaskin				

Takhöjd ca 2.5 m om inget annat anges.

Skala 1:100

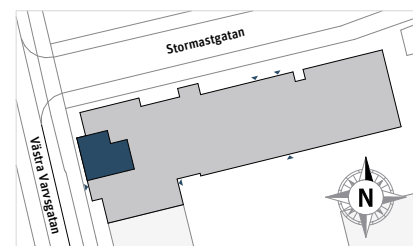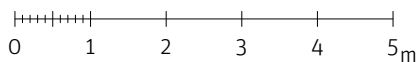

PARTERNA ÄR ÖVERENS OM ATT MINDRE FÖRÄNDRINGAR I LÄGENHETENS UTFORMNING, INKLUSIVE TAKHÖJD, SAMT MINDRE AVVIKELSE GÄLLANDE LÄGENHETSAREA INTE SKA KOSTNADSREGLERAS. OM TOTALA BOYTAN EFTER EVENTUELL OMMÄTNING MELLAN FÖRHANDS- OCH UPPLÄTELSEAVTAL SKILJER MED MER ÄN 5 % KORRIGERAS INSATSEN UTIFRÅN DEN DEL SOM ÖVERSTIGER 5 %.

240829 - RIKSBYGGEN RESERVERAR SIG FÖR EV. TRYCKFEL OCH FÖRBEHÅLLER SIG RÄTTEN TILL ÄNDRINGAR.