


# 3 RoK, ca 72 m<sup>2</sup>

Brf Nova  
Lgh 533

## FÄRGER I KÖK OCH BAD

Lgh 533  
 Kök Inredning sand  
 Bad/Tvätt Kakel vitgrå matt, klinker ljusgrå  
 WC Klinker ljusgrå



Arkitektens  
val

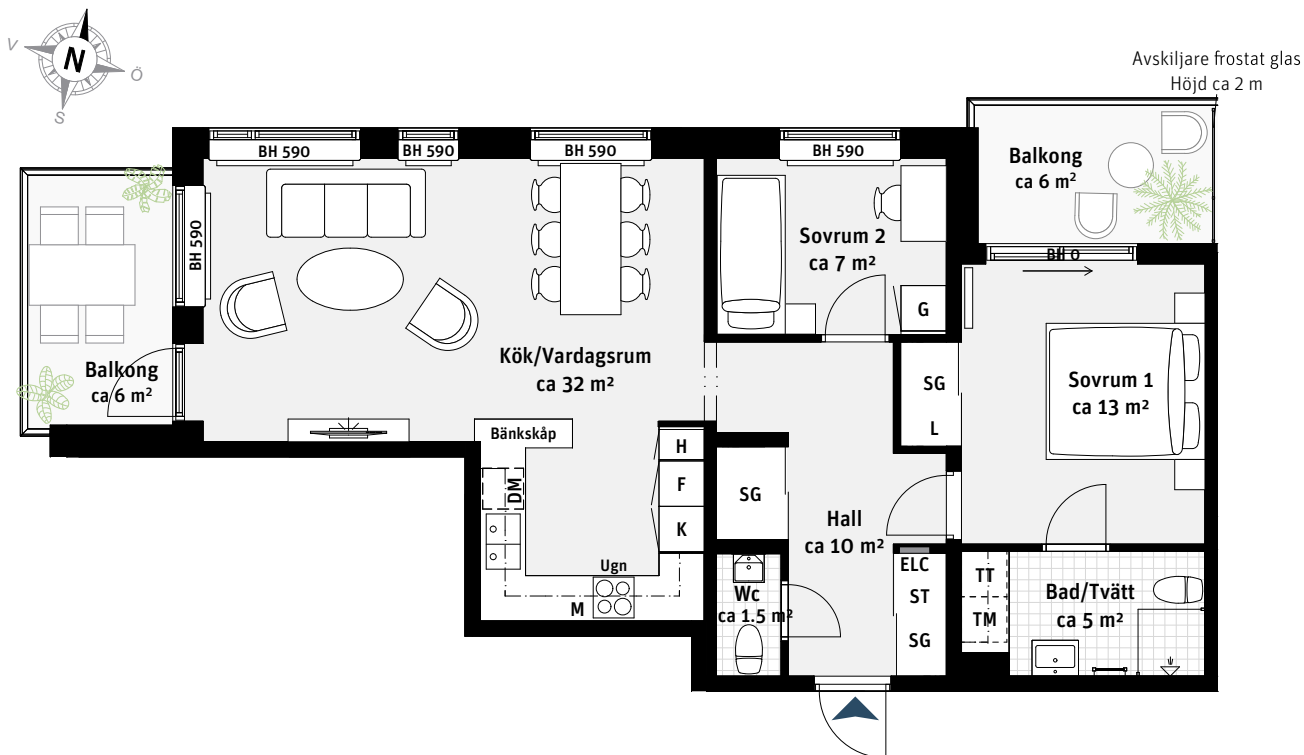

|     |                |    |              |     |  |
|-----|----------------|----|--------------|-----|--|
| K   | Kylskåp        | TM | Tvättmaskin  | L   | Linneskåp                              |
| F   | Frys           | TT | Torktumlare  |     | Kapphylla                              |
|     | Induktionshäll |    | Handdukstork | SG  | Skjuddörrsgarderob                     |
| M   | Mikrovågsugn   | G  | Garderob     | ELC | Elcentral                              |
| DM  | Diskmaskin     | ST | Städsåp      |     | Radiator                               |
| --- | Väggsåp        | H  | Högsåp       | BH  | Bröstningshöjd<br>ungefärlig höjd i mm |
|     |                |    | Skjuddörr    |     |  |
|     |                |    | Dörröppning  |     |  |

Takhöjd ca 2.5 m om inget annat anges.

Skala 1:100

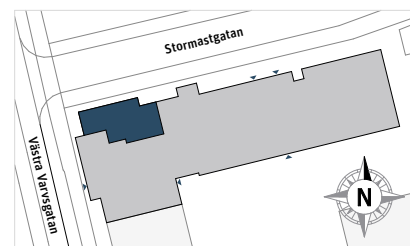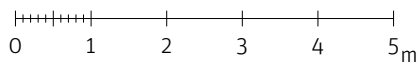

PARTERNA ÄR ÖVERENS OM ATT MINDRE FÖRÄNDRINGAR I LÄGENHETENS UTFORMNING, INKLUSIVE TAKHÖJD, SAMT MINDRE AVVIKELSE GÄLLANDE LÄGENHETSAREA INTE SKA KOSTNADSREGLERAS. OM TOTALA BOYTAN EFTER EVENTUELL OMMÄTNING MELLAN FÖRHANDS- OCH UPPLÄTELSEAVTAL SKILJER MED MER ÄN 5 % KORRIGERAS INSATSEN UTFRÅN DEN DEL SOM ÖVERSTIGER 5 %.

240410 - RIKSBYGGEN RESERVERAR SIG FÖR EV. TRYCKFEL OCH FÖRBEHÅLLER SIG RÄTTEN TILL ÄNDRINGAR.