


3 RoK, ca 86 m²

Brf Nova
Lgh 541

FÄRGER I KÖK OCH BAD

Lgh 541
 Kök Inredning vit
 Bad/Tvätt Kakel vitgrå matt, klinker antracit
 WC/Dusch Kakel vitgrå matt, klinker antracit


Stor
balkong i
sydväst

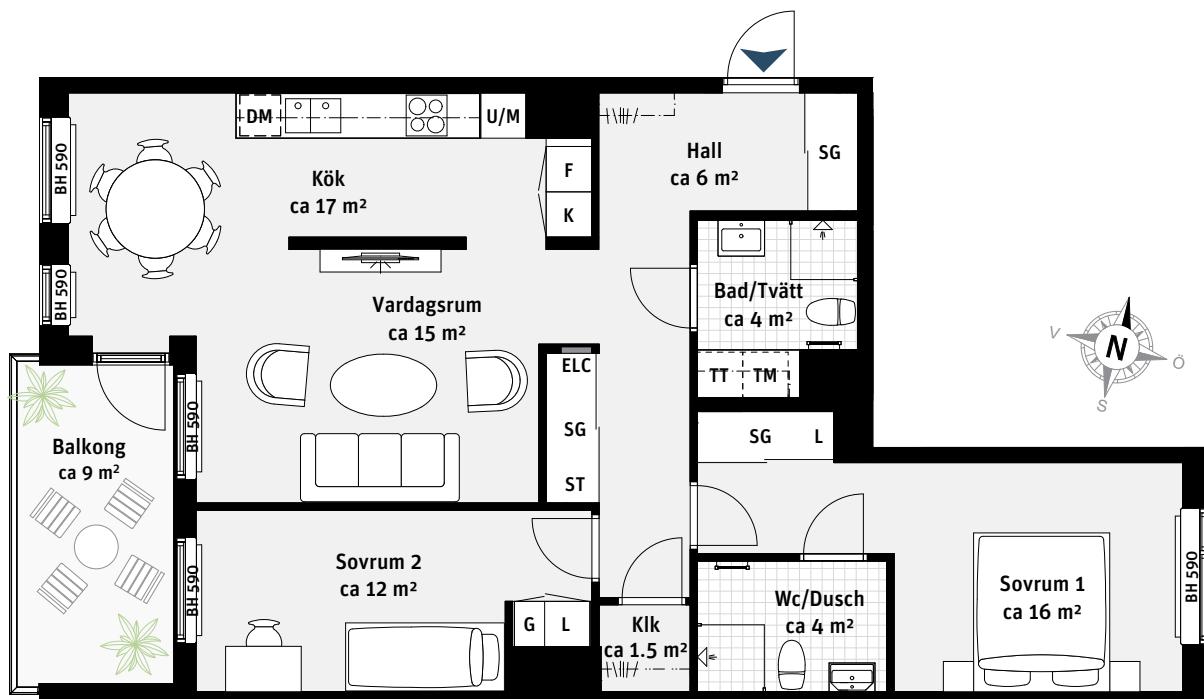


| | | | | | |
|-----|----------------|-----|--------------|-----|--|
| K | Kylskåp | TT | Torktumlare | SG | Skjutdörrsgarderob |
| F | Frys | [| Handdukstork | ELC | Elcentral |
| | Induktionshäll | G | Garderob | | Radiator |
| U/M | Ugn/Mikro | ST | Städskåp | BH | Bröstningshöjd ungefärlig höjd i mm |
| DM | Diskmaskin | L | Linneskåp | | |
| — | Väggskåp | Klk | Klädkammare | | |
| TM | Tvättmaskin | | Kapphylla | | |

Takhöjd ca 2.5 m om inget annat anges.

Skala 1:100

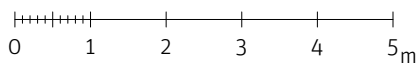

Stormastgatan
Västra Varvsgatan

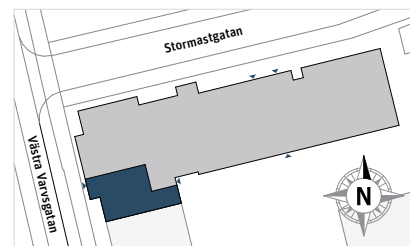

PARTERNA ÄR ÖVERENS OM ATT MINDRE FÖRÄNDRINGAR I LÄGENHETENS UTFORMNING, INKLUSIVE TAKHÖJD, SAMT MINDRE AVVIKELSE GÄLLANDE LÄGENHETSAREA INTE SKA KOSTNADSREGLERAS. OM TOTALA BOYTAN EFTER EVENTUELL OMMÄTNING MELLAN FÖRHANDS- OCH UPPLÄTELSEAVTAL SKILJER MED MER ÄN 5 % KORRIGERAS INSATSEN UTIFRÅN DEN DEL SOM ÖVERSTIGER 5 %.

240410 - RIKSBYGGGEN RESERVERAR SIG FÖR EV. TRYCKFEL OCH FÖRBEHÅLLER SIG RÄTTEN TILL ÄNDRINGAR.