


3 RoK, ca 72 m²

Brf Nova Lgh 553

FÄRGER I KÖK OCH BAD

Lgh 553
 Kök Inredning grön
 Bad/tvätt Kakel vitgrå matt, klinker ljusgrå
 WC Klinker ljusgrå



Arkitektens
val

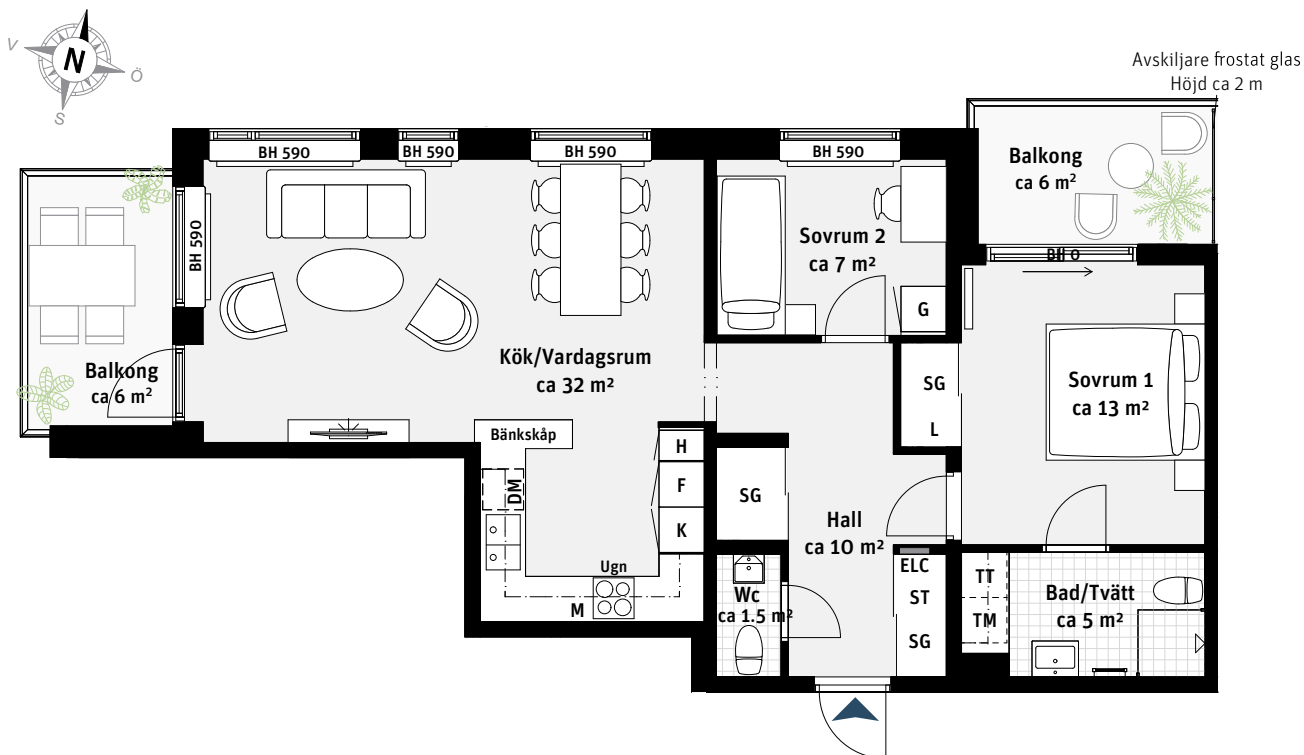

K	Kylskåp	TM	Tvättmaskin	L	Linneskåp
F	Frys	TT	Torktumlare		Kapphylla
	Induktionshäll		Handduktork	SG	Skjuddörrsgarderob
M	Mikrovågsugn	G	Garderob	ELC	Elcentral
DM	Diskmaskin	ST	Städsåp		Radiator
---	Väggsåp	H	Högsåp	BH	Bröstningshöjd ungefärlig höjd i mm
			Skjuddörr		
			Dörröppning		

Takhöjd ca 2.5 m om inget annat anges.

Skala 1:100

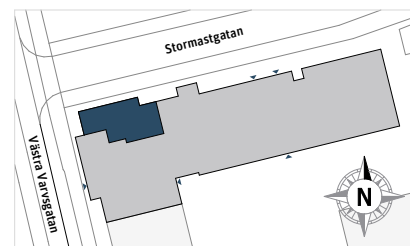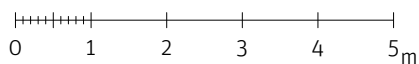

PARTERNA ÄR ÖVERENS OM ATT MINDRE FÖRÄNDRINGAR I LÄGENHETENS UTFORMNING, INKLUSIVE TAKHÖJD, SAMT MINDRE AVVIKELSE GÄLLANDE LÄGENHETSAREA INTE SKA KOSTNADSREGLERAS. OM TOTALA BOYTAN EFTER EVENTUELL OMMÄTNING MELLAN FÖRHANDS- OCH UPPLÄTELSEAVTAL SKILJER MED MER ÄN 5 % KORRIGERAS INSATSEN UTFRÅN DEN DEL SOM ÖVERSTIGER 5 %.

240410 - RIKSBYGGEN RESERVERAR SIG FÖR EV. TRYCKFEL OCH FÖRBEHÅLLER SIG RÄTTEN TILL ÄNDRINGAR.