

3 RoK, ca 77 m²

Brf Nova
Lgh 554

Två
balkonger

FÄRGER I KÖK OCH BAD

Lgh 554

Kök

Bad/Tvätt


WC

Inredning grön

Kakel vitgrå matt, klinker ljusgrå

Klinker ljusgrå


Avskiljare frostat glas
Höjd ca 2 m

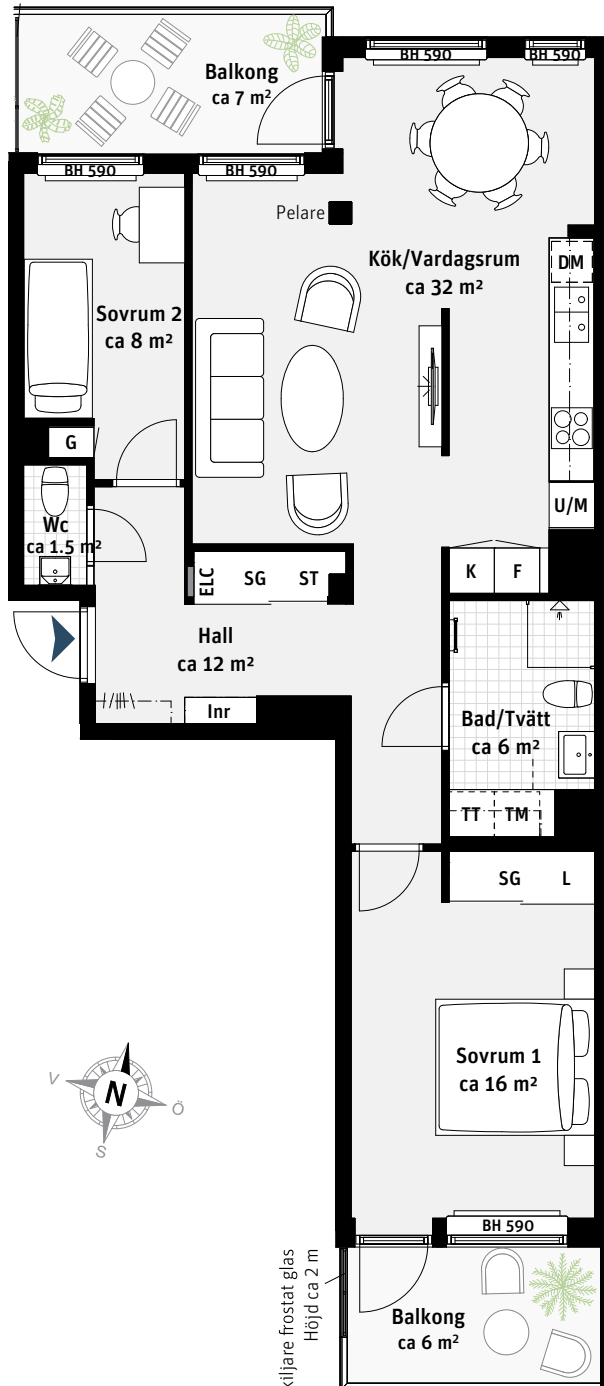

- K Kylskåp
- F Frys
- Induktionshäll
- U/M Ugn/Mikro
- DM Diskmaskin
- Väggskåp
- TM Tvättmaskin
- TT Torktumlare
- Handdukstork
- G Garderob
- ST Städsåp
- L Linneskåp
- Kapphylla
- Inr Fast inredning
- ELC Elcentral
- Radiator
- BH Bröstningshöjd
ungefärlig höjd i mm

Takhöjd ca 2.5 m om inget annat anges.

Skala 1:100

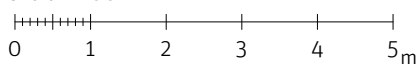


Avskiljare frostat glas
Höjd ca 2 m



Stormstgatan

Västra
Varvsgatan

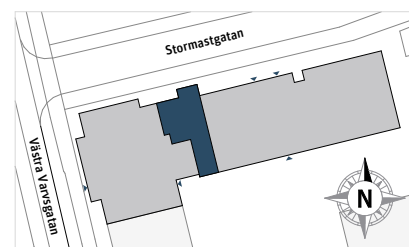

PARTERNA ÄR ÖVERENS OM ATT MINDRE FÖRÄNDRINGAR I LÄGENHETENS UTFORMNING, INKLUSIVE TAKHÖJD, SAMT MINDRE AVVIKELSE GÄLLANDE LÄGENHETSAREA INTE SKA KOSTNADSREGLERAS. OM TOTALA BOYTAN EFTER EVENTUELL OMMÄTNING MELLAN FÖRHANDS- OCH UPPLÄTSELSEAVTAL SKILJER MED MER ÄN 5 % KORRIGERAS INSATSEN UTIFRÅN DEN DEL SOM ÖVERSTIGER 5 %.

240410 – RIKSBYGGGEN RESERVERAR SIG FÖR EV. TRYCKFEL OCH FÖRBEHÅLLER SIG RÄTTEN TILL ÄNDRINGAR.