


3 RoK, ca 86 m²

Brf Nova
Lgh 561

Stor
balkong i
sydväst

FÄRGER I KÖK OCH BAD



Lgh 561
Kök Inredning sand
Bad/Tvätt Kakerl vitgrå matt, klinker ljusgrå
WC/Dusch Kakerl vitgrå matt, klinker ljusgrå

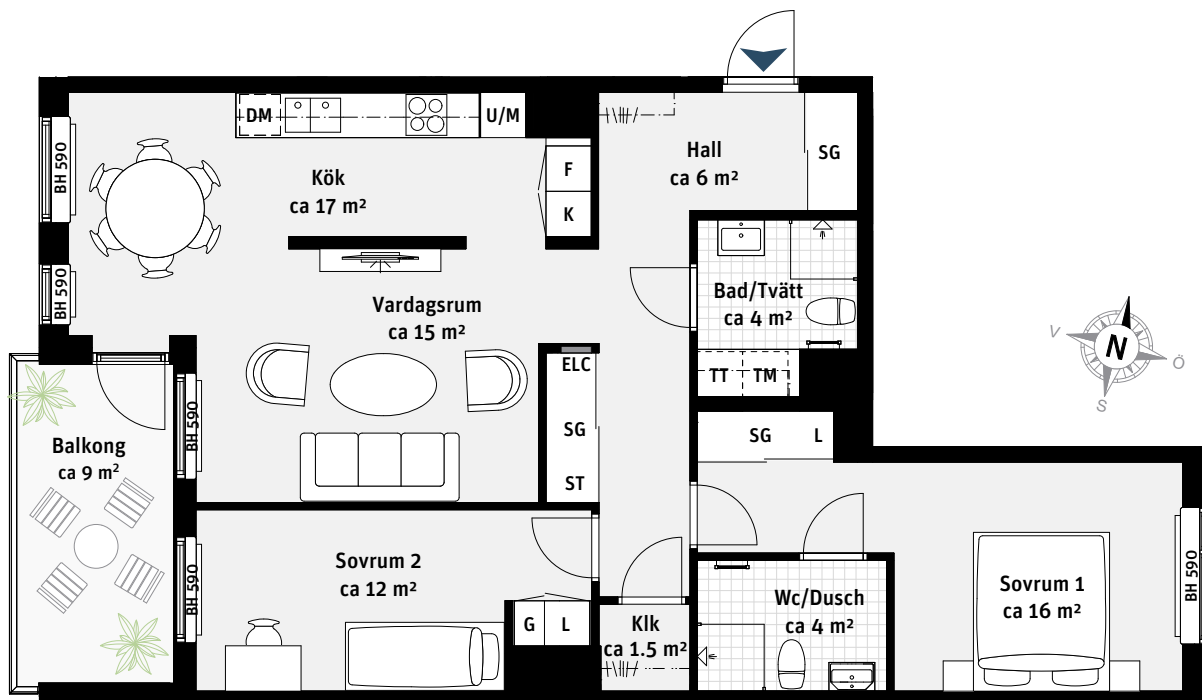

K	Kylskåp	TT	Torktumlare	SG	Skjuddörrsgarderob
F	Frys	[Handdukstork	ELC	Elcentral
	Induktionshäll	G	Garderob		Radiator
U/M	Ugn/Mikro	ST	Städskåp	BH	Bröstningshöjd ungefärlig höjd i mm
DM	Diskmaskin	L	Linneskåp		
	Väggskap	Klk	Klädkammare		
TM	Tvättmaskin		Kapphylla		

Takhöjd ca 2.5 m om inget annat anges.

Skala 1:100

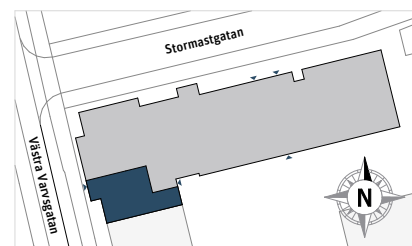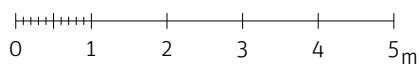

PARTERNA ÄR ÖVERENS OM ATT MINDRE FÖRÄNDRINGAR I LÄGENHETENS UTFORMNING, INKLUSIVE TAKHÖJD, SAMT MINDRE AVVIKELSE GÄLLANDE LÄGENHETSAREA INTE SKA KOSTNADSREGLERAS. OM TOTALA BOYTAN EFTER EVENTUELL OMMÄTNING MELLAN FÖRHANDS- OCH UPPLÄTELSEAVTAL SKILJER MED MER ÄN 5 % KORRIGERAS INSATSEN UTIFRÅN DEN DEL SOM ÖVERSTIGER 5 %.

240410 - RIKSBYGGEN RESERVERAR SIG FÖR EV. TRYCKFEL OCH FÖRBEHÅLLER SIG RÄTTEN TILL ÄNDRINGAR.