


2 RoK, ca 43 m²

Brf Nova
Lgh 611

FÄRGER I KÖK OCH BAD

Kök Inredning vit
Bad/Tvätt Kakel vitgrå matt, klinker antracit



Två
uteplatser

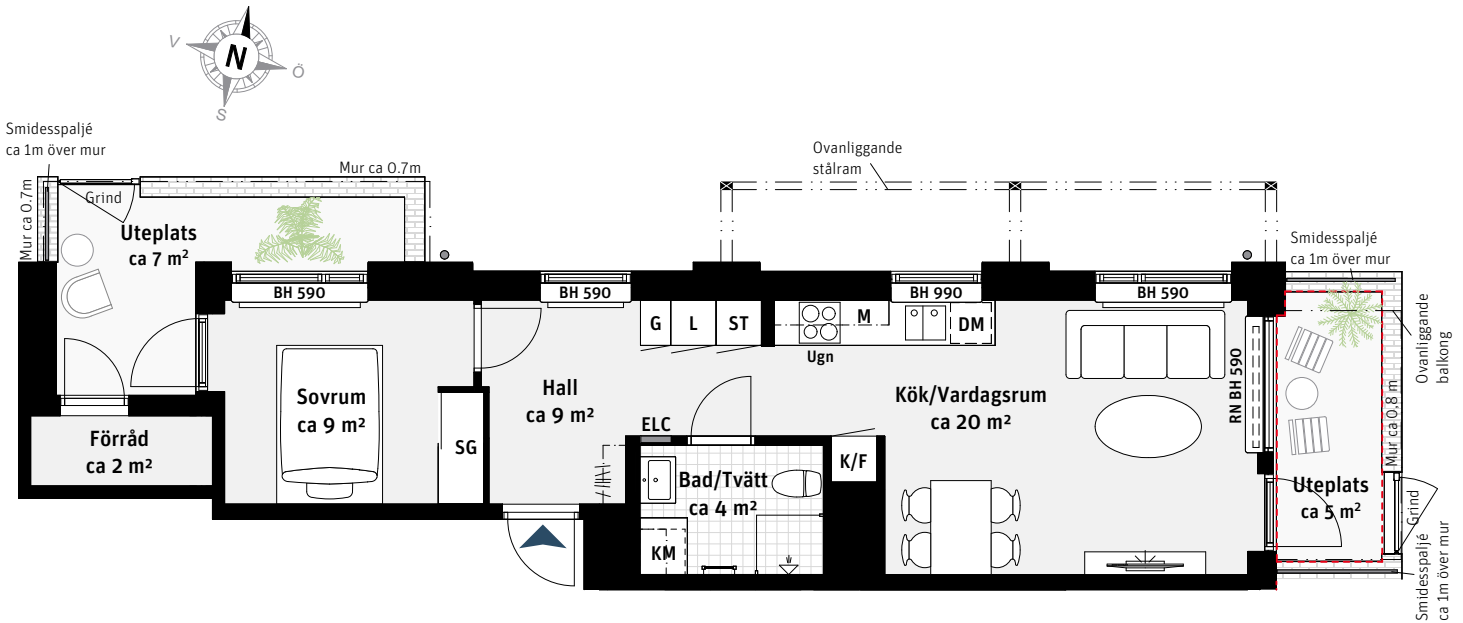

K/F	Kyl/Frys	G	Garderob	⊗	Pelare
	Induktionshäll	ST	Städsåp	BH	Bröstningshöjd ungefärlig höjd i mm
M	Mikrovågsugn	L	Linnesåp	- - -	Upplåten mark med skötselansvar
DM	Diskmaskin		Kapphylla	SG	Skjutdörrsgarderob
- - -	Väggskåp	ELC	Elcentral		
	Handdukstork		Radiator		
KM	Kombimaskin	RN	Radiatornisch		

Takhöjd ca 2.8 m om inget annat anges.

Skala 1:100

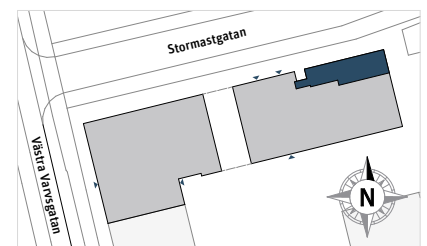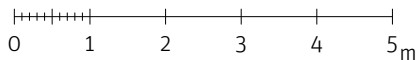

PARTERNA ÄR ÖVERENS OM ATT MINDRE FÖRÄNDRINGAR I LÄGENHETENS UTFORMNING, INKLUSIVE TAKHÖJD, SAMT MINDRE AVVIKELSE GÄLLANDE LÄGENHETSAREA INTE SKA KOSTNADSREGLERAS. OM TOTALA BOYTAN EFTER EVENTUELL OMMÄTNING MELLAN FÖRHANDS- OCH UPPLÅTELSEAVTAL SKILJER MED MER ÄN 5 % KORRIGERAS INSATSEN UTFRÅN DEN DEL SOM ÖVERSTIGER 5 %.

240410 - RIKSBYGGGEN RESERVERAR SIG FÖR EV. TRYCKFEL OCH FÖRBEHÅLLER SIG RÄTTEN TILL ÄNDRINGAR.