


2 RoK, ca 53 m²

Brf Nova
Lgh 613

FÄRGER I KÖK OCH BAD

Kök Inredning vit
Bad/Tvätt Kakel vitgrå matt, klinker antracit




Stor ute-
plats mot
gård

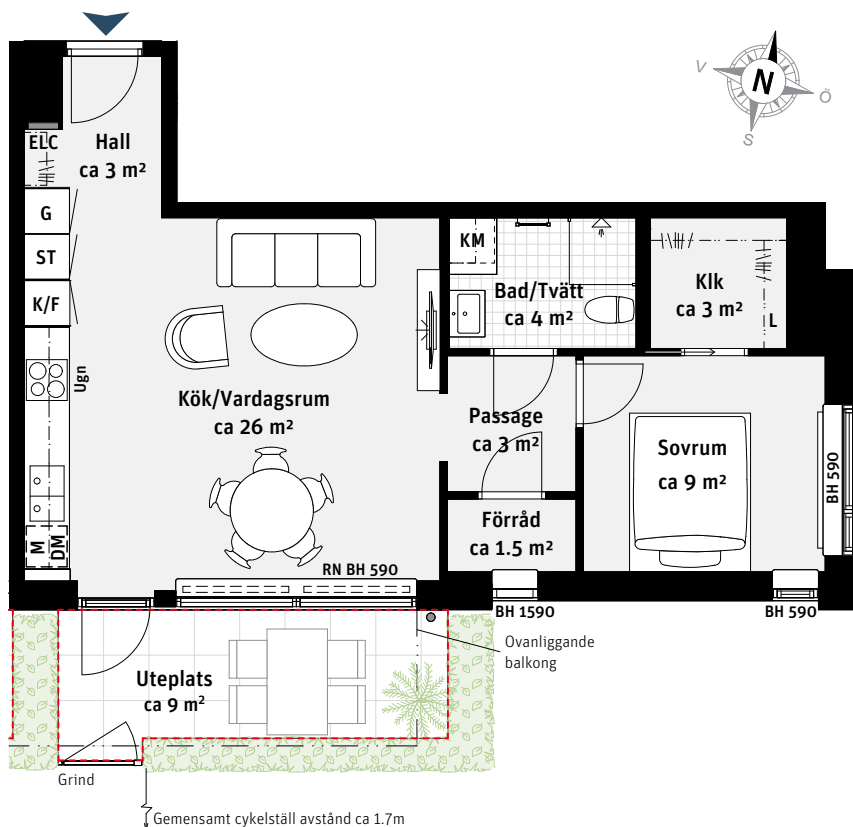

K/F	Kyl/Frys	G	Garderob	RN	Radiatornisch
	Induktionshäll	ST	Städkåp	•	Stuprör
M	Mikrovågsugn	L	Linneskåp	BH	Bröstningshöjd ungefärlig höjd i mm
DM	Diskmaskin	Kik	Klädkammare	---	Upplåten mark med skötselansvar
	Väggskåp		Kapphylla		
	Handdukstork	ELC	Elcentral		
KM	Kombimaskin		Radiator		

Takhöjd ca 2.8 m om inget annat anges.

Skala 1:100

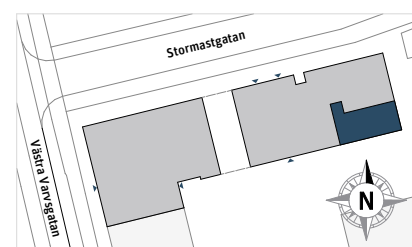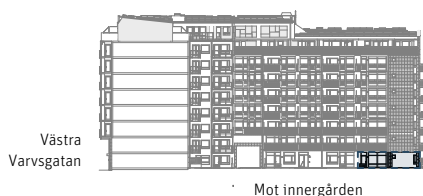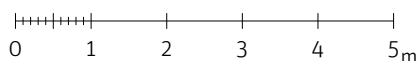

PARTERNA ÄR ÖVERENS OM ATT MINDRE FÖRÄNDRINGAR I LÄGENHETENS UTFORMNING, INKLUSIVE TAKHÖJD, SAMT MINDRE AVVIKELSE GÄLLANDE LÄGENHETSAREA INTE SKA KOSTNADSREGLERAS. OM TOTALA BOYTAN EFTER EVENTUELL OMMÄTNING MELLAN FÖRHANDS- OCH UPPLÅTELSEAVTAL SKILJER MED MER ÄN 5 % KORRIGERAS INSÄTSEN UTFRÅN DEN DEL SOM ÖVERSTIGER 5 %.

240410 - RIKSBYGGGEN RESERVERAR SIG FÖR EV. TRYCKFEL OCH FÖRBEHÅLLER SIG RÄTTEN TILL ÄNDRINGAR.