


2 RoK, ca 50 m²

Brf Nova Lgh 615

FÄRGER I KÖK OCH BAD

Kök Inredning vit
Bad/Tvätt Kakerl vitgrå matt, klinker antracit

Stor ute-
plats mot
gård

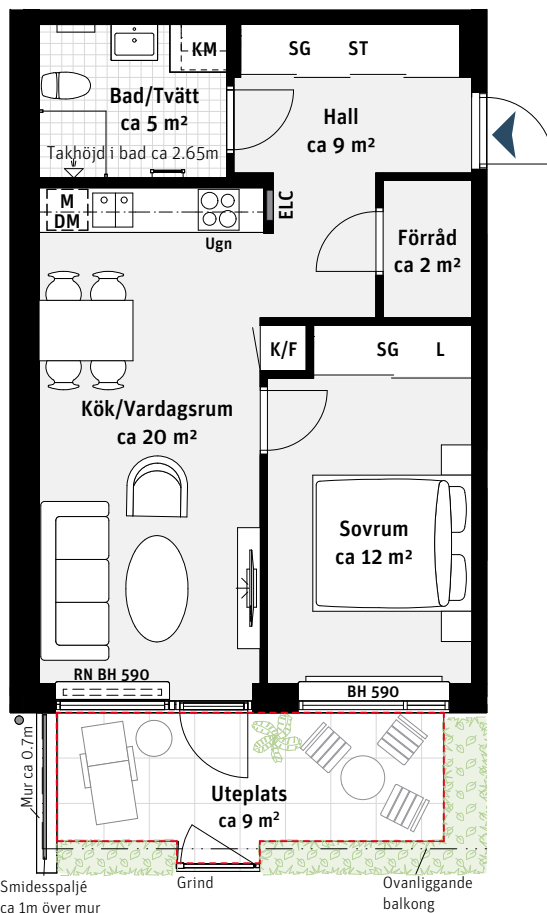

Smidesspalje
ca 1m över mur

Grind

Ovanliggande
balkong

K/F Kyl/Frys

Induktionshäll

M Mikrovågsugn

DM Diskmaskin

Väggskap

Handdukstork

KM Kombimaskin

ST Städskap

L Linneskåp

Kapphylla

ELC Elcentral

Radiator




RN Radiatornisch

BH Bröstningshöjd
ungefärlig höjd i mm

Upplåten mark
med skötselansvar

Takhöjd ca 2.85 m om inget annat anges.

Skala 1:100

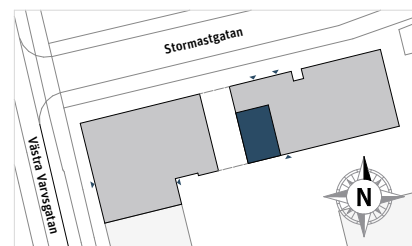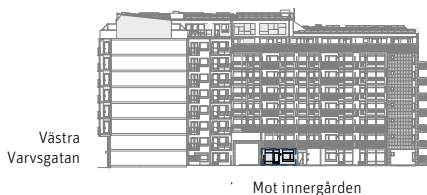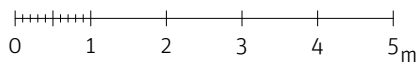

PARTERNA ÄR ÖVERENS OM ATT MINDRE FÖRÄNDRINGAR I LÄGENHETENS UTFORMNING, INKLUSIVE TAKHÖJD, SAMT MINDRE AVVIKELSE GÄLLANDE LÄGENHETSAREA INTE SKA KOSTNADSREGLERAS. OM TOTALA BOYTAN EFTER EVENTUELL OMMÄTNING MELLAN FÖRHANDS- OCH UPPLÅTELSEAVTAL SKILJER MED MER ÄN 5 % KORRIGERAS INSATSEN UTFRÅN DEN DEL SOM ÖVERSTIGER 5 %.

240508 - RIKSBYGGEN RESERVERAR SIG FÖR EV. TRYCKFEL OCH FÖRBEHÅLLER SIG RÄTTEN TILL ÄNDRINGAR.