

1 RoK, ca 35 m²

Brf Nova
Lgh 622

FÄRGER I KÖK OCH BAD

Lgh 622



Kök

Inredning grön

Bad/Tvätt

Kakel vitgrå matt, klinker ljusgrå


Stor söder-
balkong

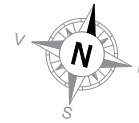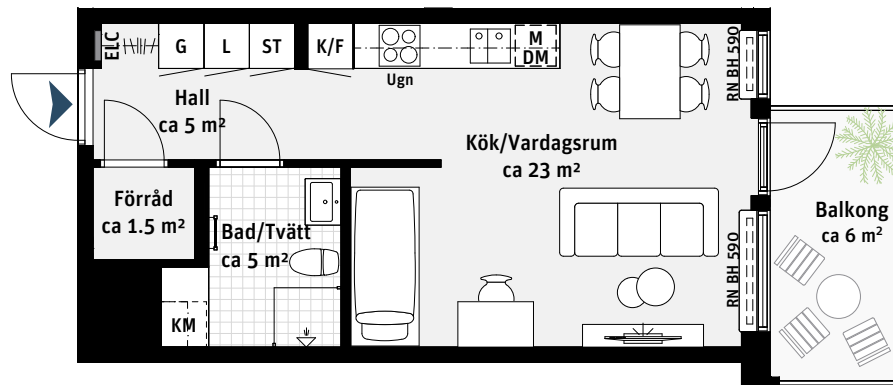


K/F	Kyl/Frys	KM	Kombimaskin		Radiator
	Induktionshäll	G	Garderob	RN	Radiatornisch
M	Mikrovågsugn	ST	Städskap	BH	Bröstningshöjd ungefärlig höjd i mm
DM	Diskmaskin	L	Linneskap		
	Väggskap		Kapphylla		
	Handdukstork	ELC	Elcentral		

Takhöjd ca 2.5 m om inget annat anges.

Skala 1:100

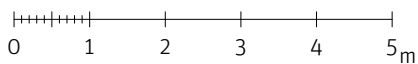

Innergården Stormstgatan

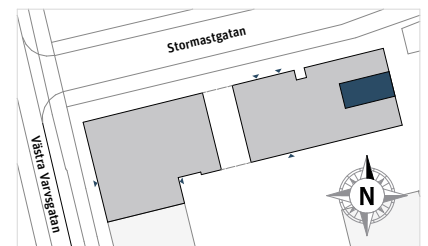

PARTERNA ÄR ÖVERENS OM ATT MINDRE FÖRÄNDRINGAR I LÄGENHETENS UTFORMNING, INKLUSIVE TAKHÖJD, SAMT MINDRE AVVIKELSE GÄLLANDE LÄGENHETSAREA INTE SKA KOSTNADSREGLERAS. OM TOTALA BOYTAN EFTER EVENTUELL OMMÄTNING MELLAN FÖRHANDS- OCH UPPLÄTELSEAVTAL SKILJER MED MER ÄN 5 % KORRIGERAS INSÄTSEN UTIFRÅN DEN DEL SOM ÖVERSTIGER 5 %.

240410 - RIKSBYGGEN RESERVERAR SIG FÖR EV. TRYCKFEL OCH FÖRBEHÅLLER SIG RÄTTEN TILL ÄNDRINGAR.