

1 RoK, ca 36 m²

Brf Nova
Lgh 625

FÄRGER I KÖK OCH BAD

Lgh 625


Kök

Bad/Tvätt

Inredning grön

Kakel vitgrå matt, klinker ljusgrå

**Stor
balkong i
söder**

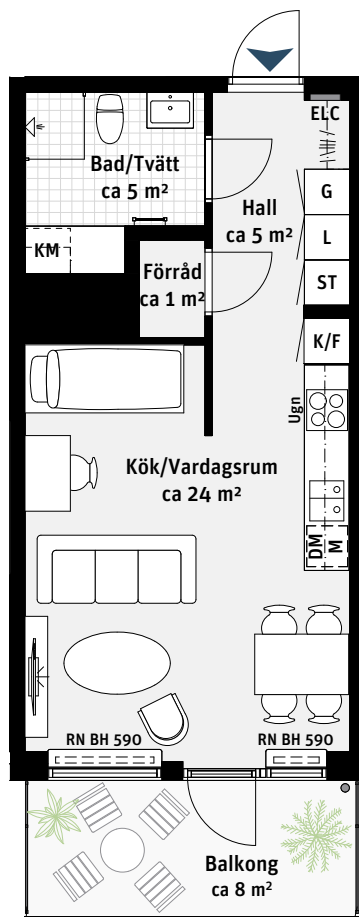

Avskiljare frostat glas
Höjd ca 2 m

Avskiljare frostat glas
Höjd ca 2 m

K/F Kyl/Frys

Induktionshäll

M Mikrovågsugn

DM Diskmaskin

Väggskåp

Handdukstork

KM Kombimaskin

G Garderob

ST Städsåp

L Linneskåp

Kapphylla

ELC Elcentral

Radiator




RN Radiatornisch

Stuprör

BH Bröstningshöjd
ungefärlig höjd i mm

Takhöjd ca 2.5 m om inget annat anges.

Skala 1:100

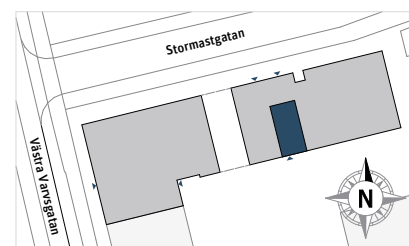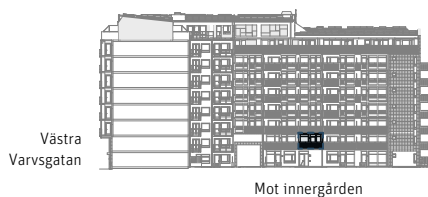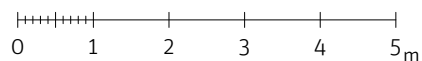

PARTERNA ÄR ÖVERENS OM ATT MINDRE FÖRÄNDRINGAR I LÄGENHETENS UTFORMNING, INKLUSIVE TAKHÖJD, SAMT MINDRE AVVIKELSE GÄLLANDE LÄGENHETSAREA INTE SKA KOSTNADSREGLERAS. OM TOTALA BOYTAN EFTER EVENTUELL OMMÄTNING MELLAN FÖRHANDS- OCH UPPLÄTTELSEAVTAL SKILJER MED MER ÄN 5 % KORRIGERAS INSÄTSEN UTIFRÅN DEN DEL SOM ÖVERSTIGER 5 %.

240410 - RIKSBYGGGEN RESERVERAR SIG FÖR EV. TRYCKFEL OCH FÖRBEHÅLLER SIG RÄTTEN TILL ÄNDRINGAR.



Riksbyggen
Rum för hela livet