


# 3 RoK, ca 74 m<sup>2</sup>

Brf Nova  
Lgh 626

## FÄRGER I KÖK OCH BAD

Kök Inredning grön  
Bad/Tvätt Kakel vitgrå matt, klinker ljusgrå

Två  
balkonger

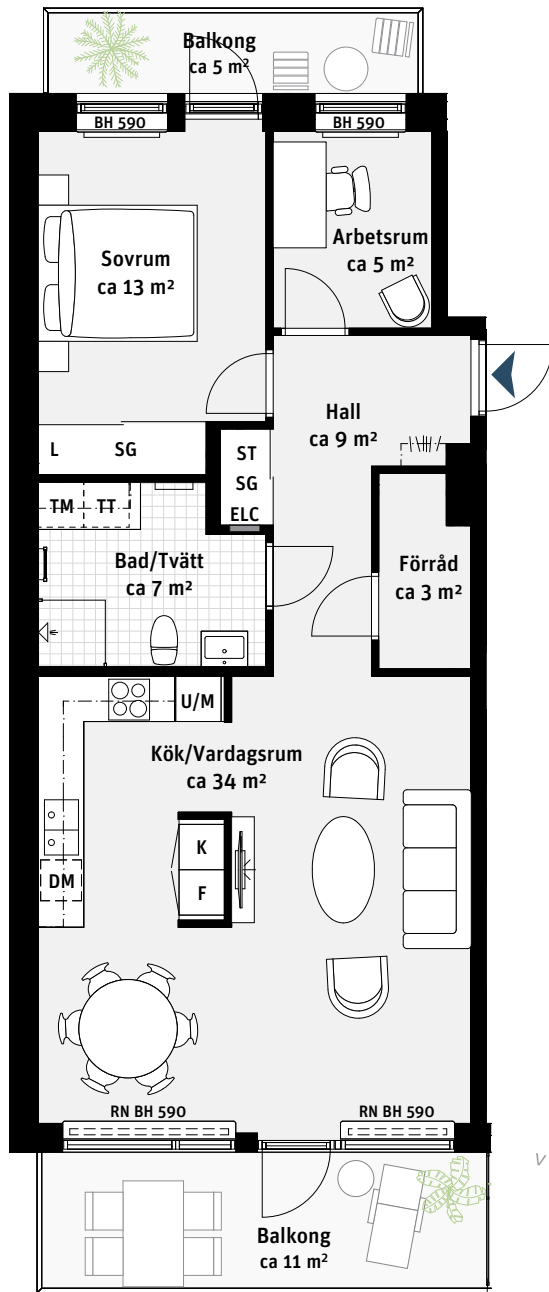


- K Kylskåp
- F Frys
- ☉☉ Induktionshäll
- U/M Ugn/Mikro
- DM Diskmaskin
- Väggskåp
- TM Tvättmaskin
- TT Torktumlare
- ☐ Handduktork
- ST Städskåp
- L Linneskåp
- ☐☐ Kapphylla
- SG Skjutdörrsgarderob
- ELC Elcentral
- ☐ Radiator
- RN Radiatornisch
- BH Bröstningshöjd ungefärlig höjd i mm



Avskiljare frostat glas  
Höjd ca 2 m

Takhöjd ca 2.5 m om inget annat anges.

Skala 1:100

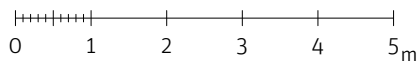

Västra  
Varvsgatan



Mot innergården



PARTERNA ÄR ÖVERENS OM ATT MINDRE FÖRÄNDRINGAR I LÄGENHETENS UTFORMNING, INKLUSIVE TAKHÖJD, SAMT MINDRE AVVIKELSE GÄLLANDE LÄGENHETSAREA INTE SKA KOSTNADSREGLERAS. OM TOTALA BOYTAN EFTER EVENTUELL OMMÄTNING MELLAN FÖRHANDS- OCH UPPLÄTTELSEAVTAL SKILJER MED MER ÄN 5 % KORRIGERAS INSATSEN UTIFRÅN DEN DEL SOM ÖVERSTIGER 5 %.

240410 – RIKSBYGGEN RESERVERAR SIG FÖR EV. TRYCKFEL OCH FÖRBEHÅLLER SIG RÄTTEN TILL ÄNDRINGAR.