


# 2 RoK, ca 53 m<sup>2</sup>

## Brf Nova Lgh 633

### FÄRGER I KÖK OCH BAD

Lgh 633  
Kök Inredning sand  
Bad/Tvätt Kakerl vitgrå matt, klinker ljusgrå


Stor  
balkong i  
söder

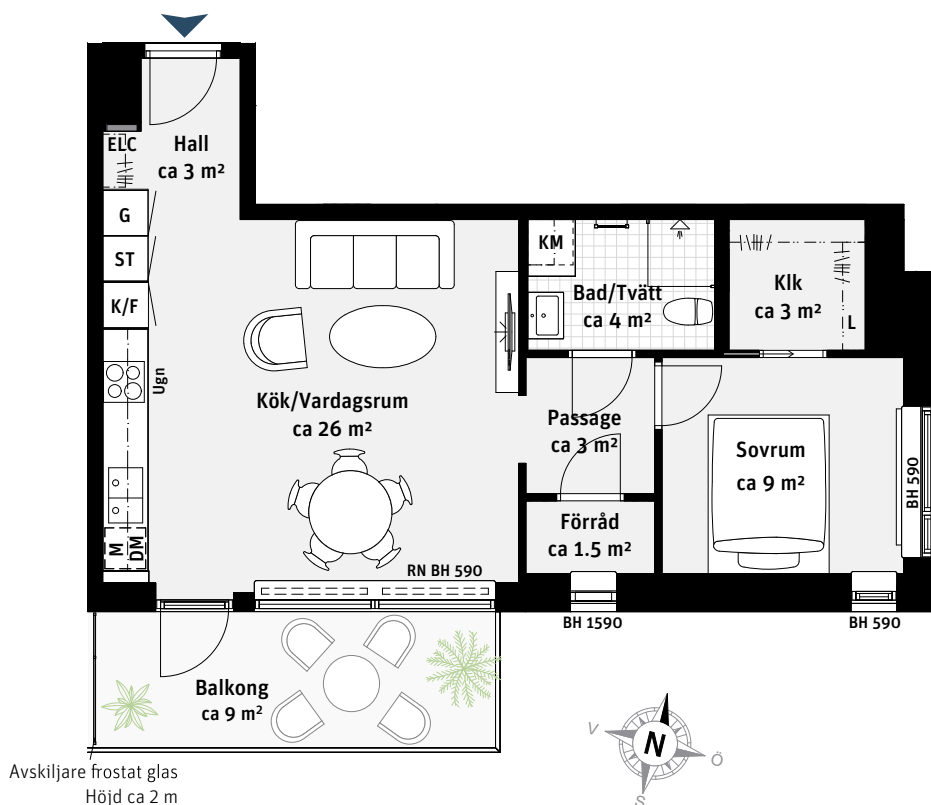

K/F	Kyl/Frys	KM	Kombimaskin	ELC	Elcentral
	Induktionshäll	G	Garderob		Radiator
M	Mikrovågsugn	ST	Städsåp	RN	Radiatornisch
DM	Diskmaskin	L	Linnesåp	BH	Bröstningshöjd ungefärlig höjd i mm
	Väggsåp	Klk	Klädkammare		
	Handduksstork		Kapphylla		

Takhöjd ca 2.5 m om inget annat anges.


Skala 1:100

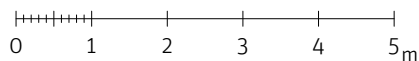

Västra  
Varvsgatan



Mot innergården

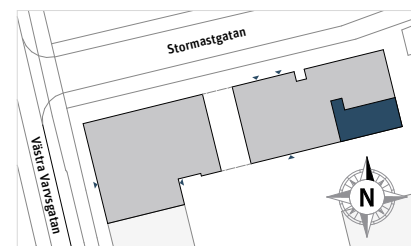

PARTERNA ÄR ÖVERENS OM ATT MINDRE FÖRÄNDRINGAR I LÄGENHETENS UTFORMNING, INKLUSIVE TAKHÖJD, SAMT MINDRE AVVIKELSE GÄLLANDE LÄGENHETSAREA INTE SKA KOSTNADSREGLERAS. OM TOTALA BOYTAN EFTER EVENTUELL OMMÄTNING MELLAN FÖRHANDS- OCH UPPLÄTTELSEAVTAL SKILJER MED MER ÄN 5 % KORRIGERAS INSÄTSEN UTIFRÅN DEN DEL SOM ÖVERSTIGER 5 %.

240410 - RIKSBYGGEN RESERVERAR SIG FÖR EV. TRYCKFEL OCH FÖRBEHÅLLER SIG RÄTTEN TILL ÄNDRINGAR.