

# 1 RoK, ca 36 m<sup>2</sup>

**Brf Nova**  
Lgh 635

## FÄRGER I KÖK OCH BAD

Lgh 635


Kök

Inredning sand

Bad/Tvätt

Kakel vitgrå matt, klinker ljusgrå

**Stor  
balkong i  
söder**

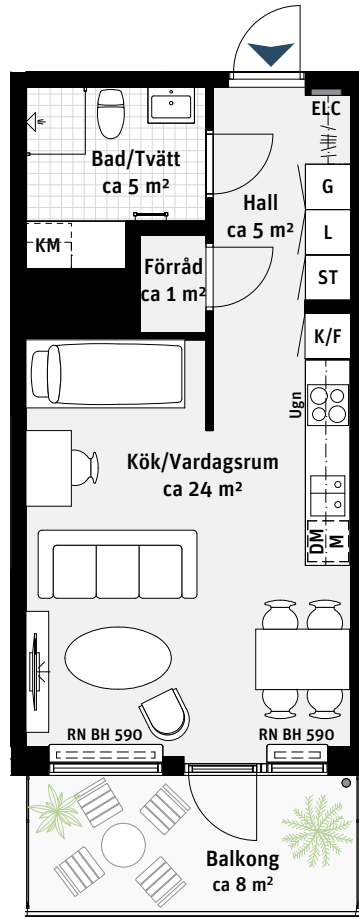

Avskiljare frostat glas  
Höjd ca 2 m

Avskiljare frostat glas  
Höjd ca 2 m

K/F Kyl/Frys

Induktionshäll

M Mikrovågsugn

DM Diskmaskin

Väggskåp

Handdukstork

KM Kombimaskin

G Garderob

ST Städskåp

L Linneskåp

Kapphylla

ELC Elcentral

Radiator




RN Radiatornisch

Stuprör

BH Bröstningshöjd  
ungefärlig höjd i mm

Takhöjd ca 2.5 m om inget annat anges.

Skala 1:100

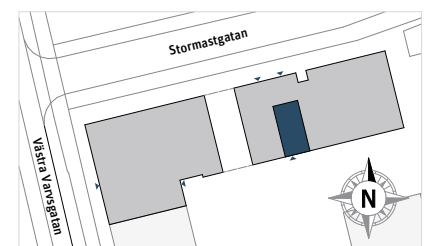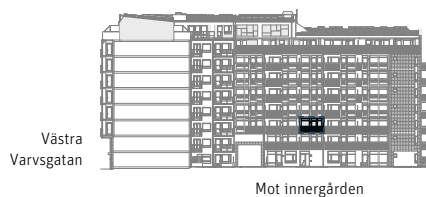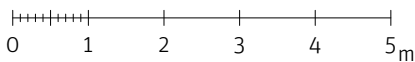

PARTERNA ÄR ÖVERENS OM ATT MINDRE FÖRÄNDRINGAR I LÄGENHETENS UTFORMNING, INKLUSIVE TAKHÖJD, SAMT MINDRE AVVIKELSE GÄLLANDE LÄGENHETSAREA INTE SKA KOSTNADSREGLERAS. OM TOTALA BOYTAN EFTER EVENTUELL OMMÄTNING MELLAN FÖRHANDS- OCH UPPLÄTELSEAVTAL SKILJER MED MER ÄN 5 % KORRIGERAS INSATSEN UTIFRÅN DEN DEL SOM ÖVERSTIGER 5 %.

240410 - RIKSBYGGEN RESERVERAR SIG FÖR EV. TRYCKFEL OCH FÖRBEHÅLLER SIG RÄTTEN TILL ÄNDRINGAR.