

2 RoK, ca 49 m²

Brf Nova Lgh 636

FÄRGER I KÖK OCH BAD

Lgh 636


Kök

Bad/Tvätt

Inredning sand

Kakel vitgrå matt, klinker ljusgrå




Stor
balkong i
söder

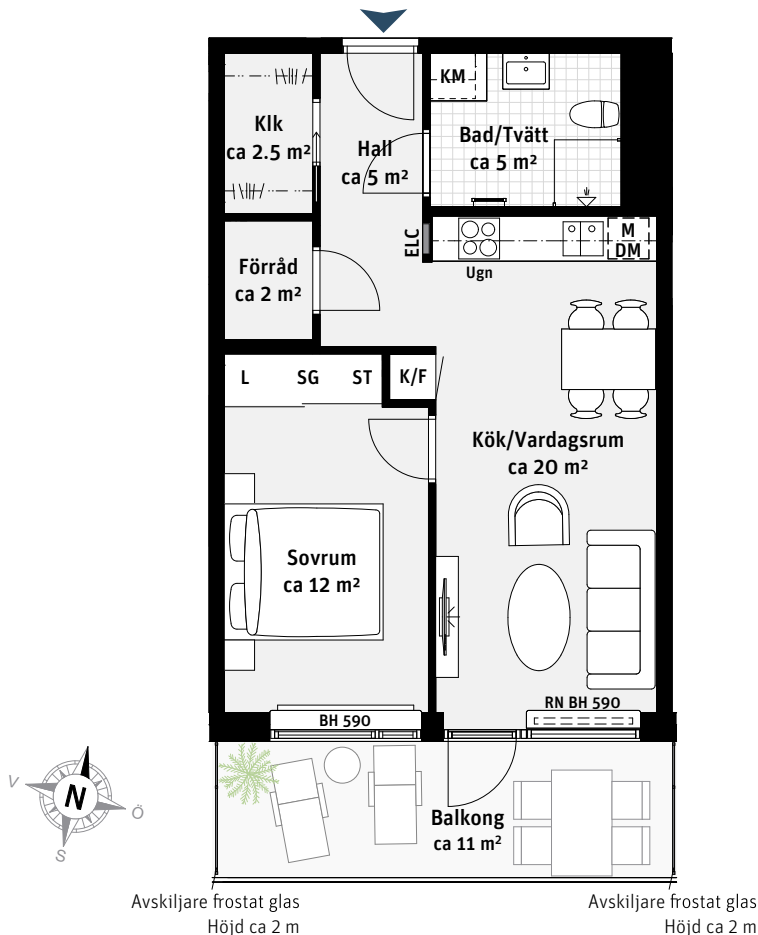

| | | | | | |
|-----|----------------|-----|-------------|----|-------------------------------------|
| K/F | Kyl/Frys | KM | Kombimaskin | | Radiator |
| | Induktionshäll | ST | Städsåp | RN | Radiatornisch |
| M | Mikrovågsugn | L | Linnesåp | BH | Bröstningshöjd ungefärlig höjd i mm |
| DM | Diskmaskin | Kik | Klädkammare | | |
| | Väggsåp | | Kapphylla | | |
| | Handdukstork | ELC | Elcentral | | |

Takhöjd ca 2.5 m om inget annat anges.

Skala 1:100

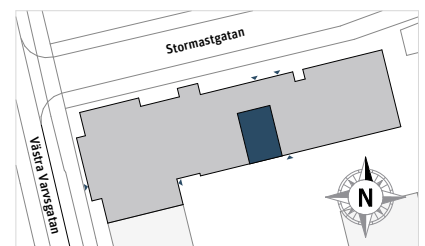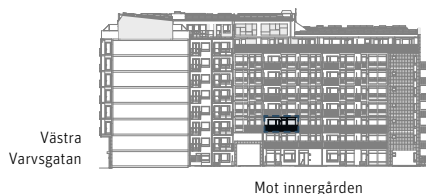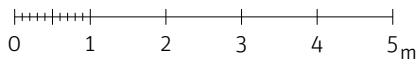

PARTERNA ÄR ÖVERENS OM ATT MINDRE FÖRÄNDRINGAR I LÄGENHETENS UTFORMNING, INKLUSIVE TAKHÖJD, SAMT MINDRE AVVIKELSE GÄLLANDE LÄGENHETSAREA INTE SKA KOSTNADSREGLERAS. OM TOTALA BOYTAN EFTER EVENTUELL OMMÄTNING MELLAN FÖRHANDS- OCH UPPLÄTTELSEAVTAL SKILJER MED MER ÄN 5 % KORRIGERAS INSÄTSEN UTIFRÅN DEN DEL SOM ÖVERSTIGER 5 %.

240410 - RIKSBYGGEN RESERVERAR SIG FÖR EV. TRYCKFEL OCH FÖRBEHÅLLER SIG RÄTTEN TILL ÄNDRINGAR.