

1 RoK, ca 36 m²

Brf Nova
Lgh 645

FÄRGER I KÖK OCH BAD

Lgh 645


Kök

Bad/Tvätt

Inredning vit

Kakel vitgrå matt, klinker antracit

**Stor
balkong i
söder**

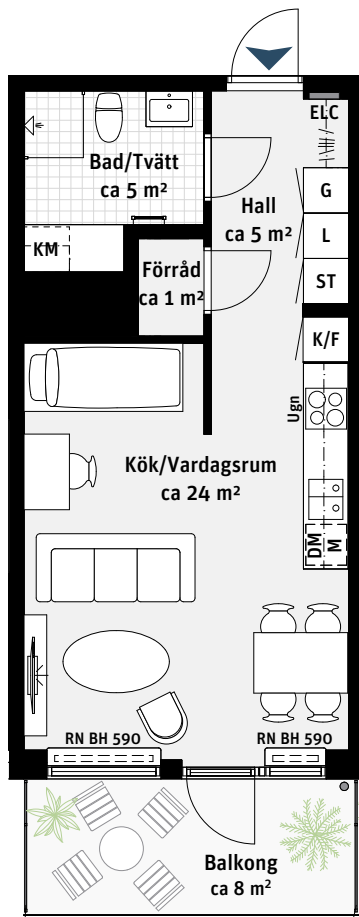

Avskiljare frostat glas
Höjd ca 2 m

Avskiljare frostat glas
Höjd ca 2 m




- K/F Kyl/Frys
- Induktionshäll
- M Mikrovågsugn
- DM Diskmaskin
- Väggskåp
- Handdukstork

- KM Kombimaskin
- G Garderob
- ST Städsåp
- L Linneskåp
- Kapphylla
- ELC Elcentral

- Radiator
- RN Radiatornisch
- Stuprör
- BH Bröstningshöjd ungefärlig höjd i mm

Takhöjd ca 2.5 m om inget annat anges.

Skala 1:100

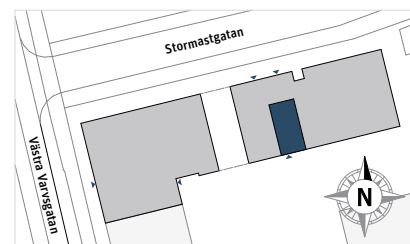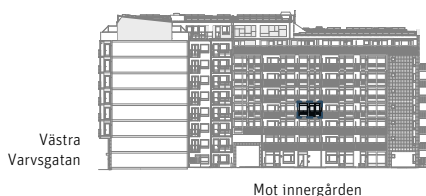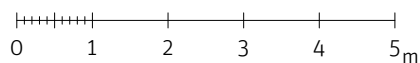

PARTERNA ÄR ÖVERENS OM ATT MINDRE FÖRÄNDRINGAR I LÄGENHETENS UTFORMNING, INKLUSIVE TAKHÖJD, SAMT MINDRE AVVIKELSE GÄLLANDE LÄGENHETSAREA INTE SKA KOSTNADSREGLERAS. OM TOTALA BOYTAN EFTER EVENTUELL OMMÄTNING MELLAN FÖRHANDS- OCH UPPLÄTELSEAVTAL SKILJER MED MER ÄN 5 % KORRIGERAS INSÄTSEN UTFRÅN DEN DEL SOM ÖVERSTIGER 5 %.

240410 - RIKSBYGGEN RESERVERAR SIG FÖR EV. TRYCKFEL OCH FÖRBEHÅLLER SIG RÄTTEN TILL ÄNDRINGAR.